


Außenanlagenumgestaltung - Kostenüberschlag

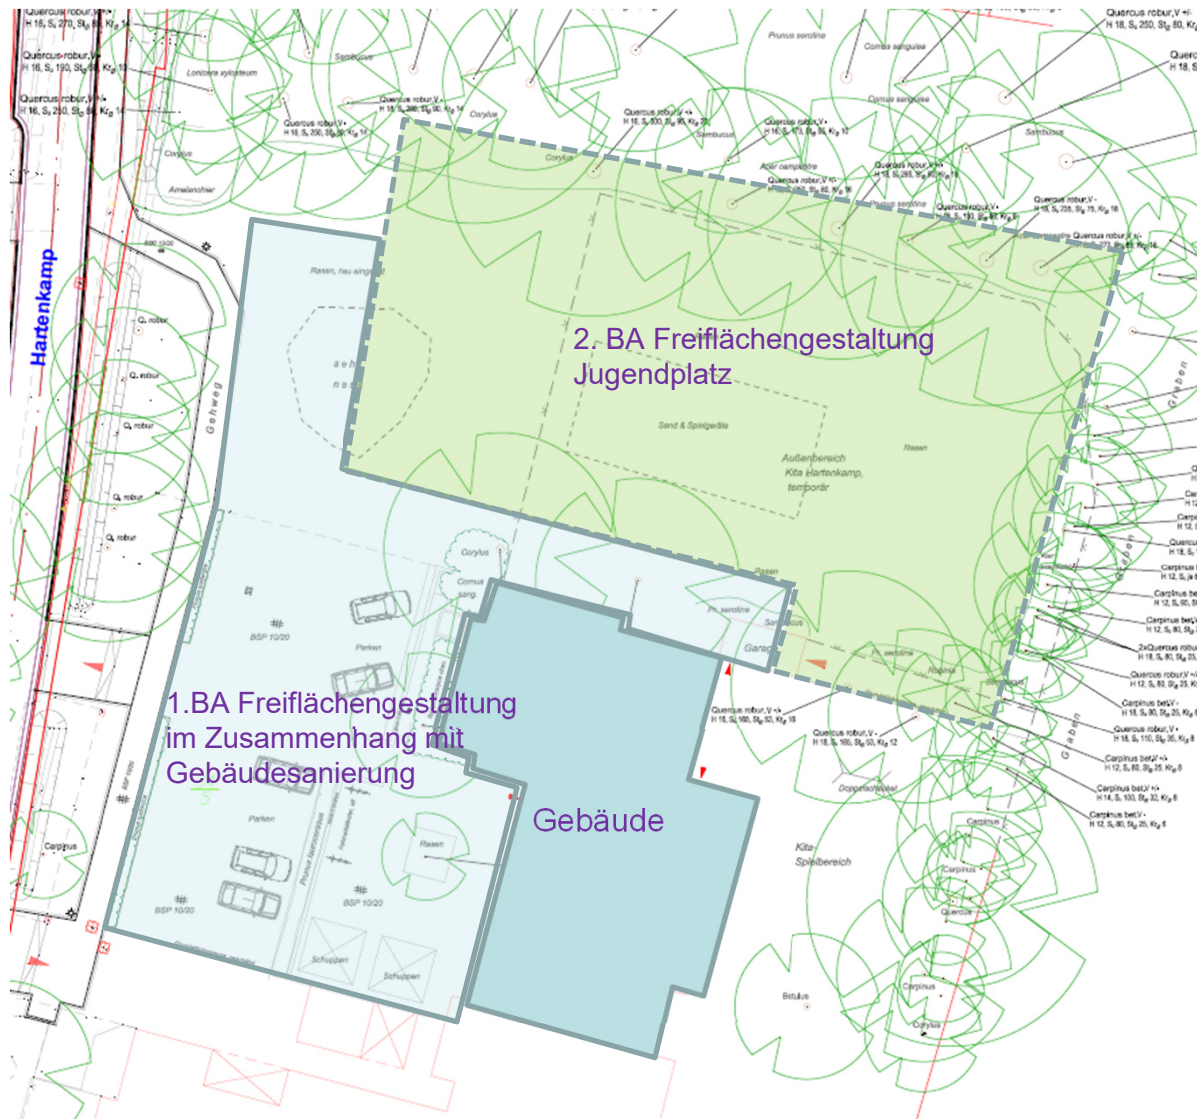


Außenanlagenumgestaltung - Kostenüberschlag




Vorhaben	Umbau/Modernisierung	Neubau
Gebäude	1,5 Mio	2,3 Mio
1.BA Freiflächen um Gebäude Ca. 1600 m ² x 270 € Brutto	430.000 €	
Planungskosten Freiflächen um Gebäude	94.000 €	
2.BA Freiflächen Jugendplatz Ca. 1400 m ² x 220 € Brutto	300.000 €	
Planungskosten Freiflächen Jugendplatz	70.000 €	

28.70 ⁵															
9.50			13.92					5.28 ⁵							
1.00	8.50	33	3.13 ⁵	11 ⁵	4.88 ⁵	11 ⁵	1.01	11 ⁵	3.88 ⁵	33	5.28 ⁵				
1.00	8.50	33	3.13 ⁵	11 ⁵	4.88 ⁵	11 ⁵	1.01	11 ⁵	1.76	11 ⁵	2.01	33	4.88 ⁵	40	
1.00	8.50	24	11.22 ⁵				11 ⁵	2.10	24	4.88 ⁵	40				
1.00	40	4.75	15	3.20	24	6.93	15	2.38 ⁵	15	1.87 ⁵	15	1.80	24	4.88 ⁵	40
1.00	40	4.75	15	16.88				24	4.88 ⁵	40					

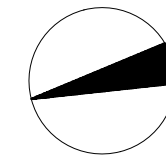


22.21 ¹										
9.05		7.28 ⁵		4.88						
1.00	15	7.13 ⁵	40		4.83					
1.00	15	2.62 ⁵	15	1.31	15	2.90	40	4.83		
40	8	8.60 ⁵	23 ⁵	3.26 ⁵	33					
40	8	8.60 ⁵	24	3.26	33					
2.99 ⁵	8	3.02 ⁵	8	8.60 ⁵	8	3.26	33			

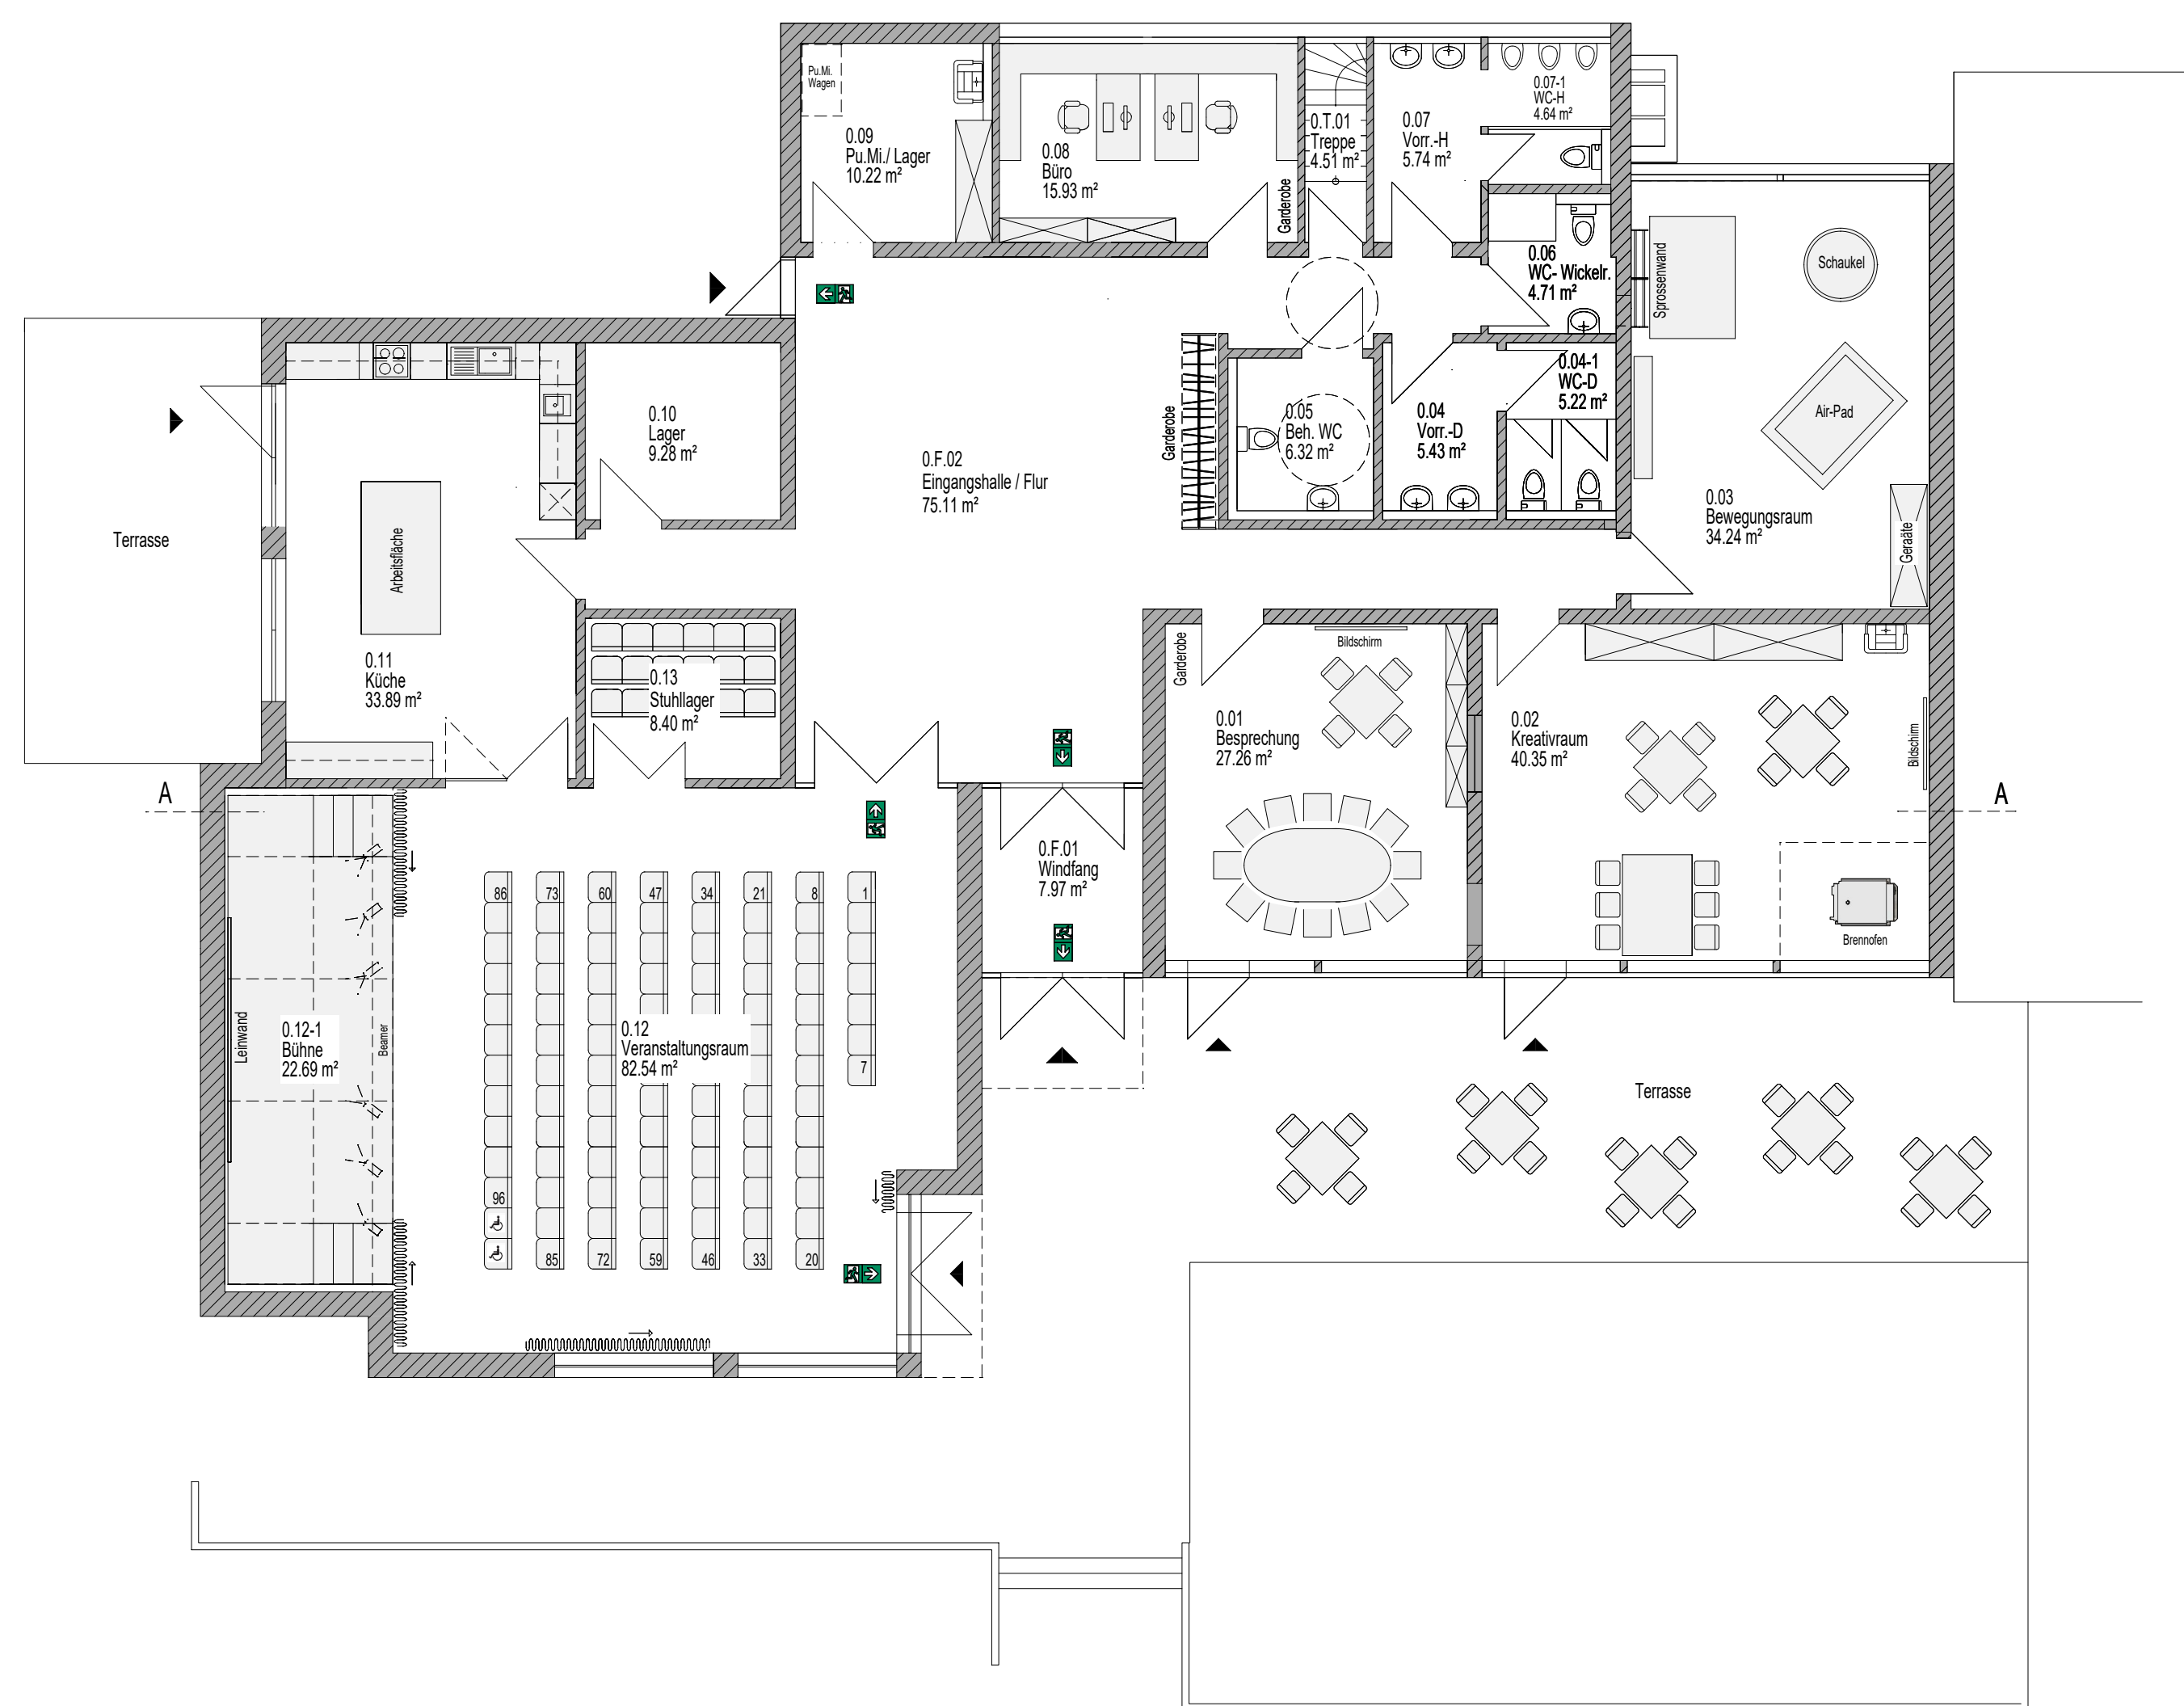

1.00	40	4.75	15	3.20	24	5.69	36 ⁵	4.94 ⁵	24	7.32 ⁵	40
40	11.99 ⁵			40	2.63 ⁵	18 ⁵	5.12 ⁵	24	7.32 ⁵	40	
40	11.00		40	1.00	15.90 ⁵						
2.75	9.05		1.00	15.90 ⁵							







Grundriss Erdgeschoss

33	3.26	24	1.50	15	2.65	15	1.31	15	2.90	15	1.25	24	3.26	33	
28	3.55	5.51	28	3.91 ⁵	15	1.44 ⁵	24	1.31	15	2.90	15	2.29	15	2.31	33
28	3.55	5.51	24	2.99 ⁵	15	2.99 ⁵	15	2.99 ⁵	15	2.99 ⁵	15	2.99 ⁵	15	2.99 ⁵	33
28	3.55	5.51	24	7.01	28	2.30	2.30	2.30	2.30	2.30	2.30	2.30	2.30	2.30	33
2.99 ⁵	13.32		22.16 ⁵												

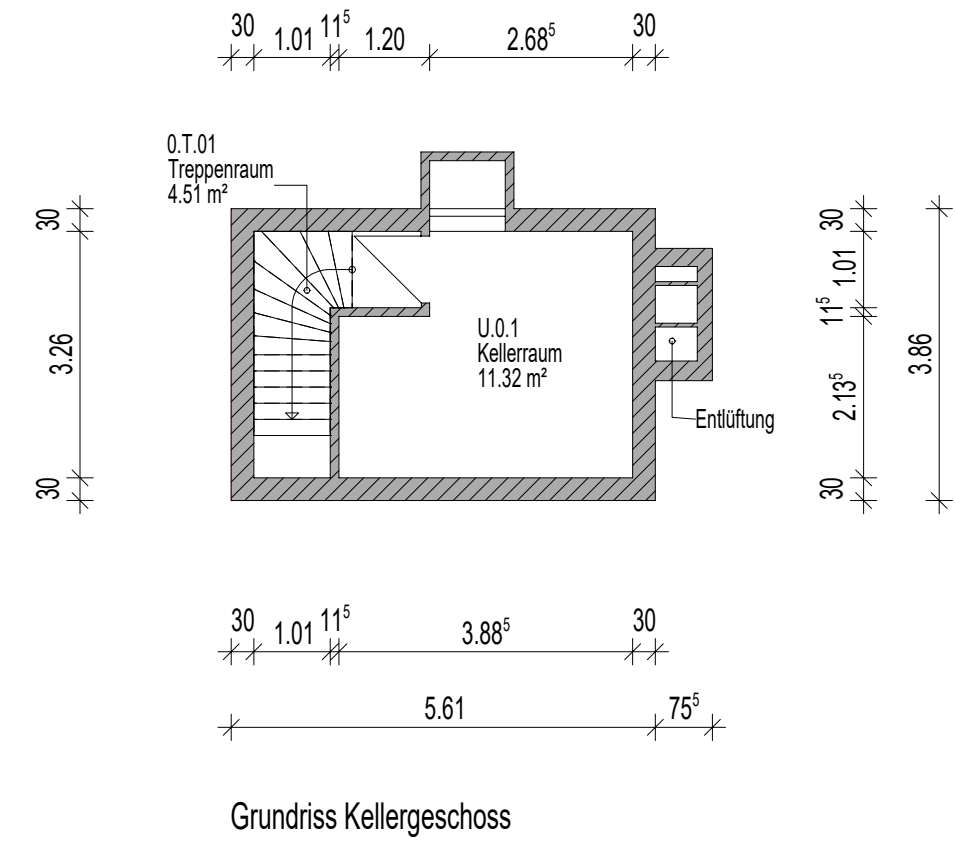


Grundriss Kellergeschoss

Eigenbetrieb Gebäudewirtschaft und Hochbau Industriestrasse 1e, 26121 Oldenburg		
Bauvorhaben: Hartenkamp 18, 26127 Oldenburg Umnutzung einer Kita zu einem Zentrum für Gemeinwesenarbeit		
Bauteil: Entwurfsplanung Grundriss Erdgeschoss		
KBZ:	Bearbeitet: Welling	Datum: 09.03.2023
Blatt-Nr.:	Gezeichnet: Welling	Maßstab: 1:100

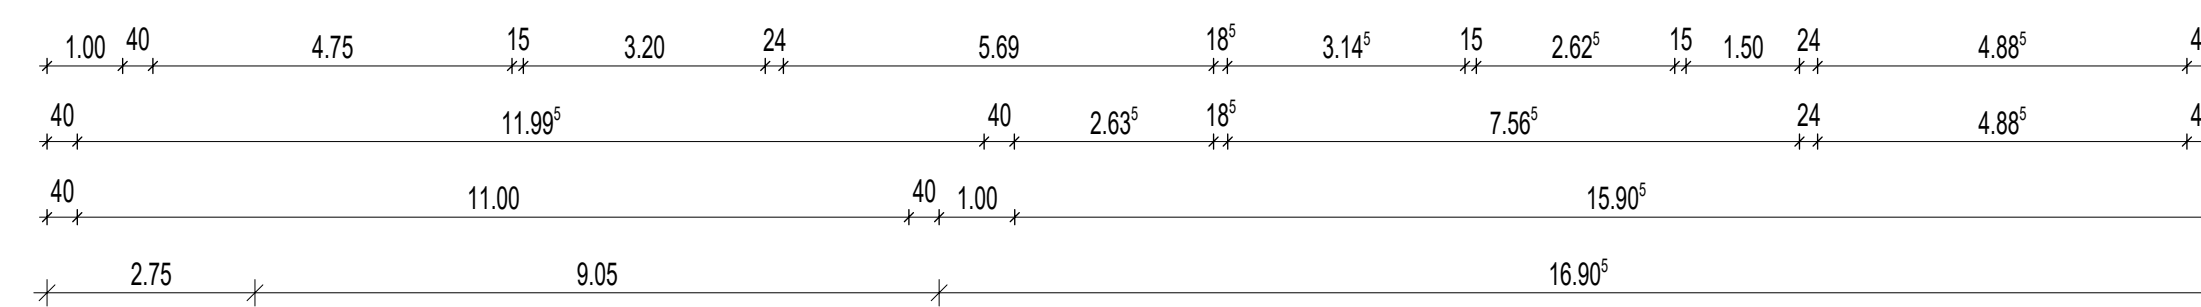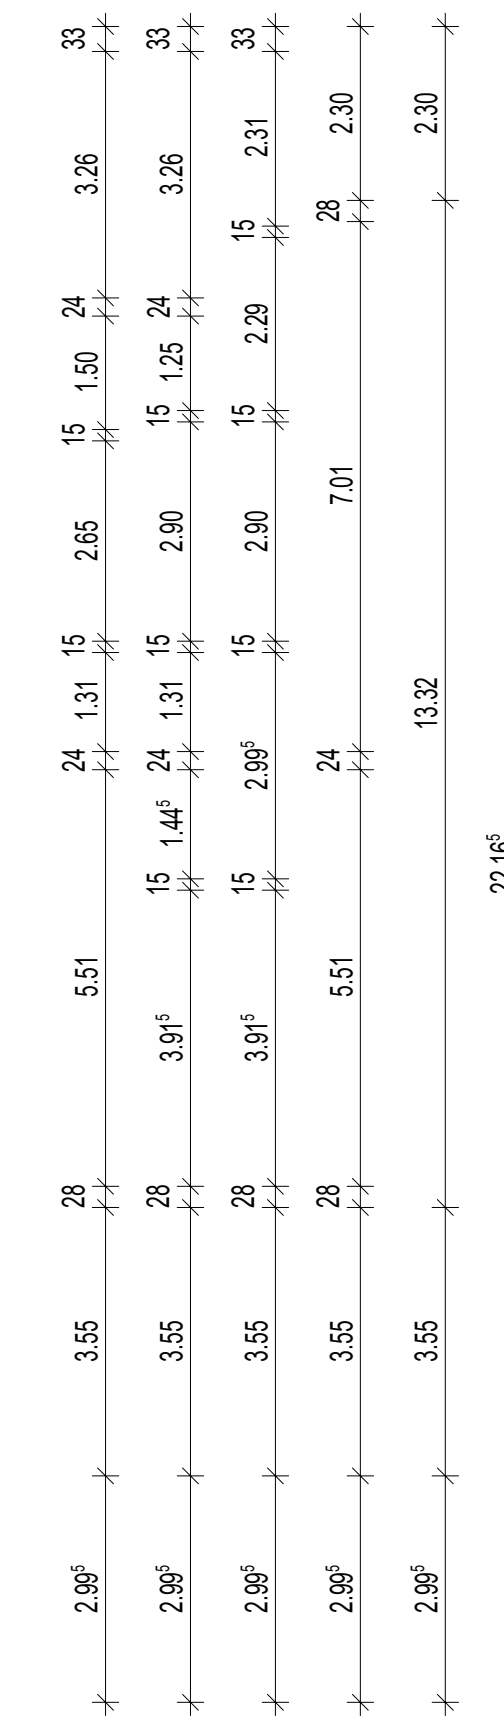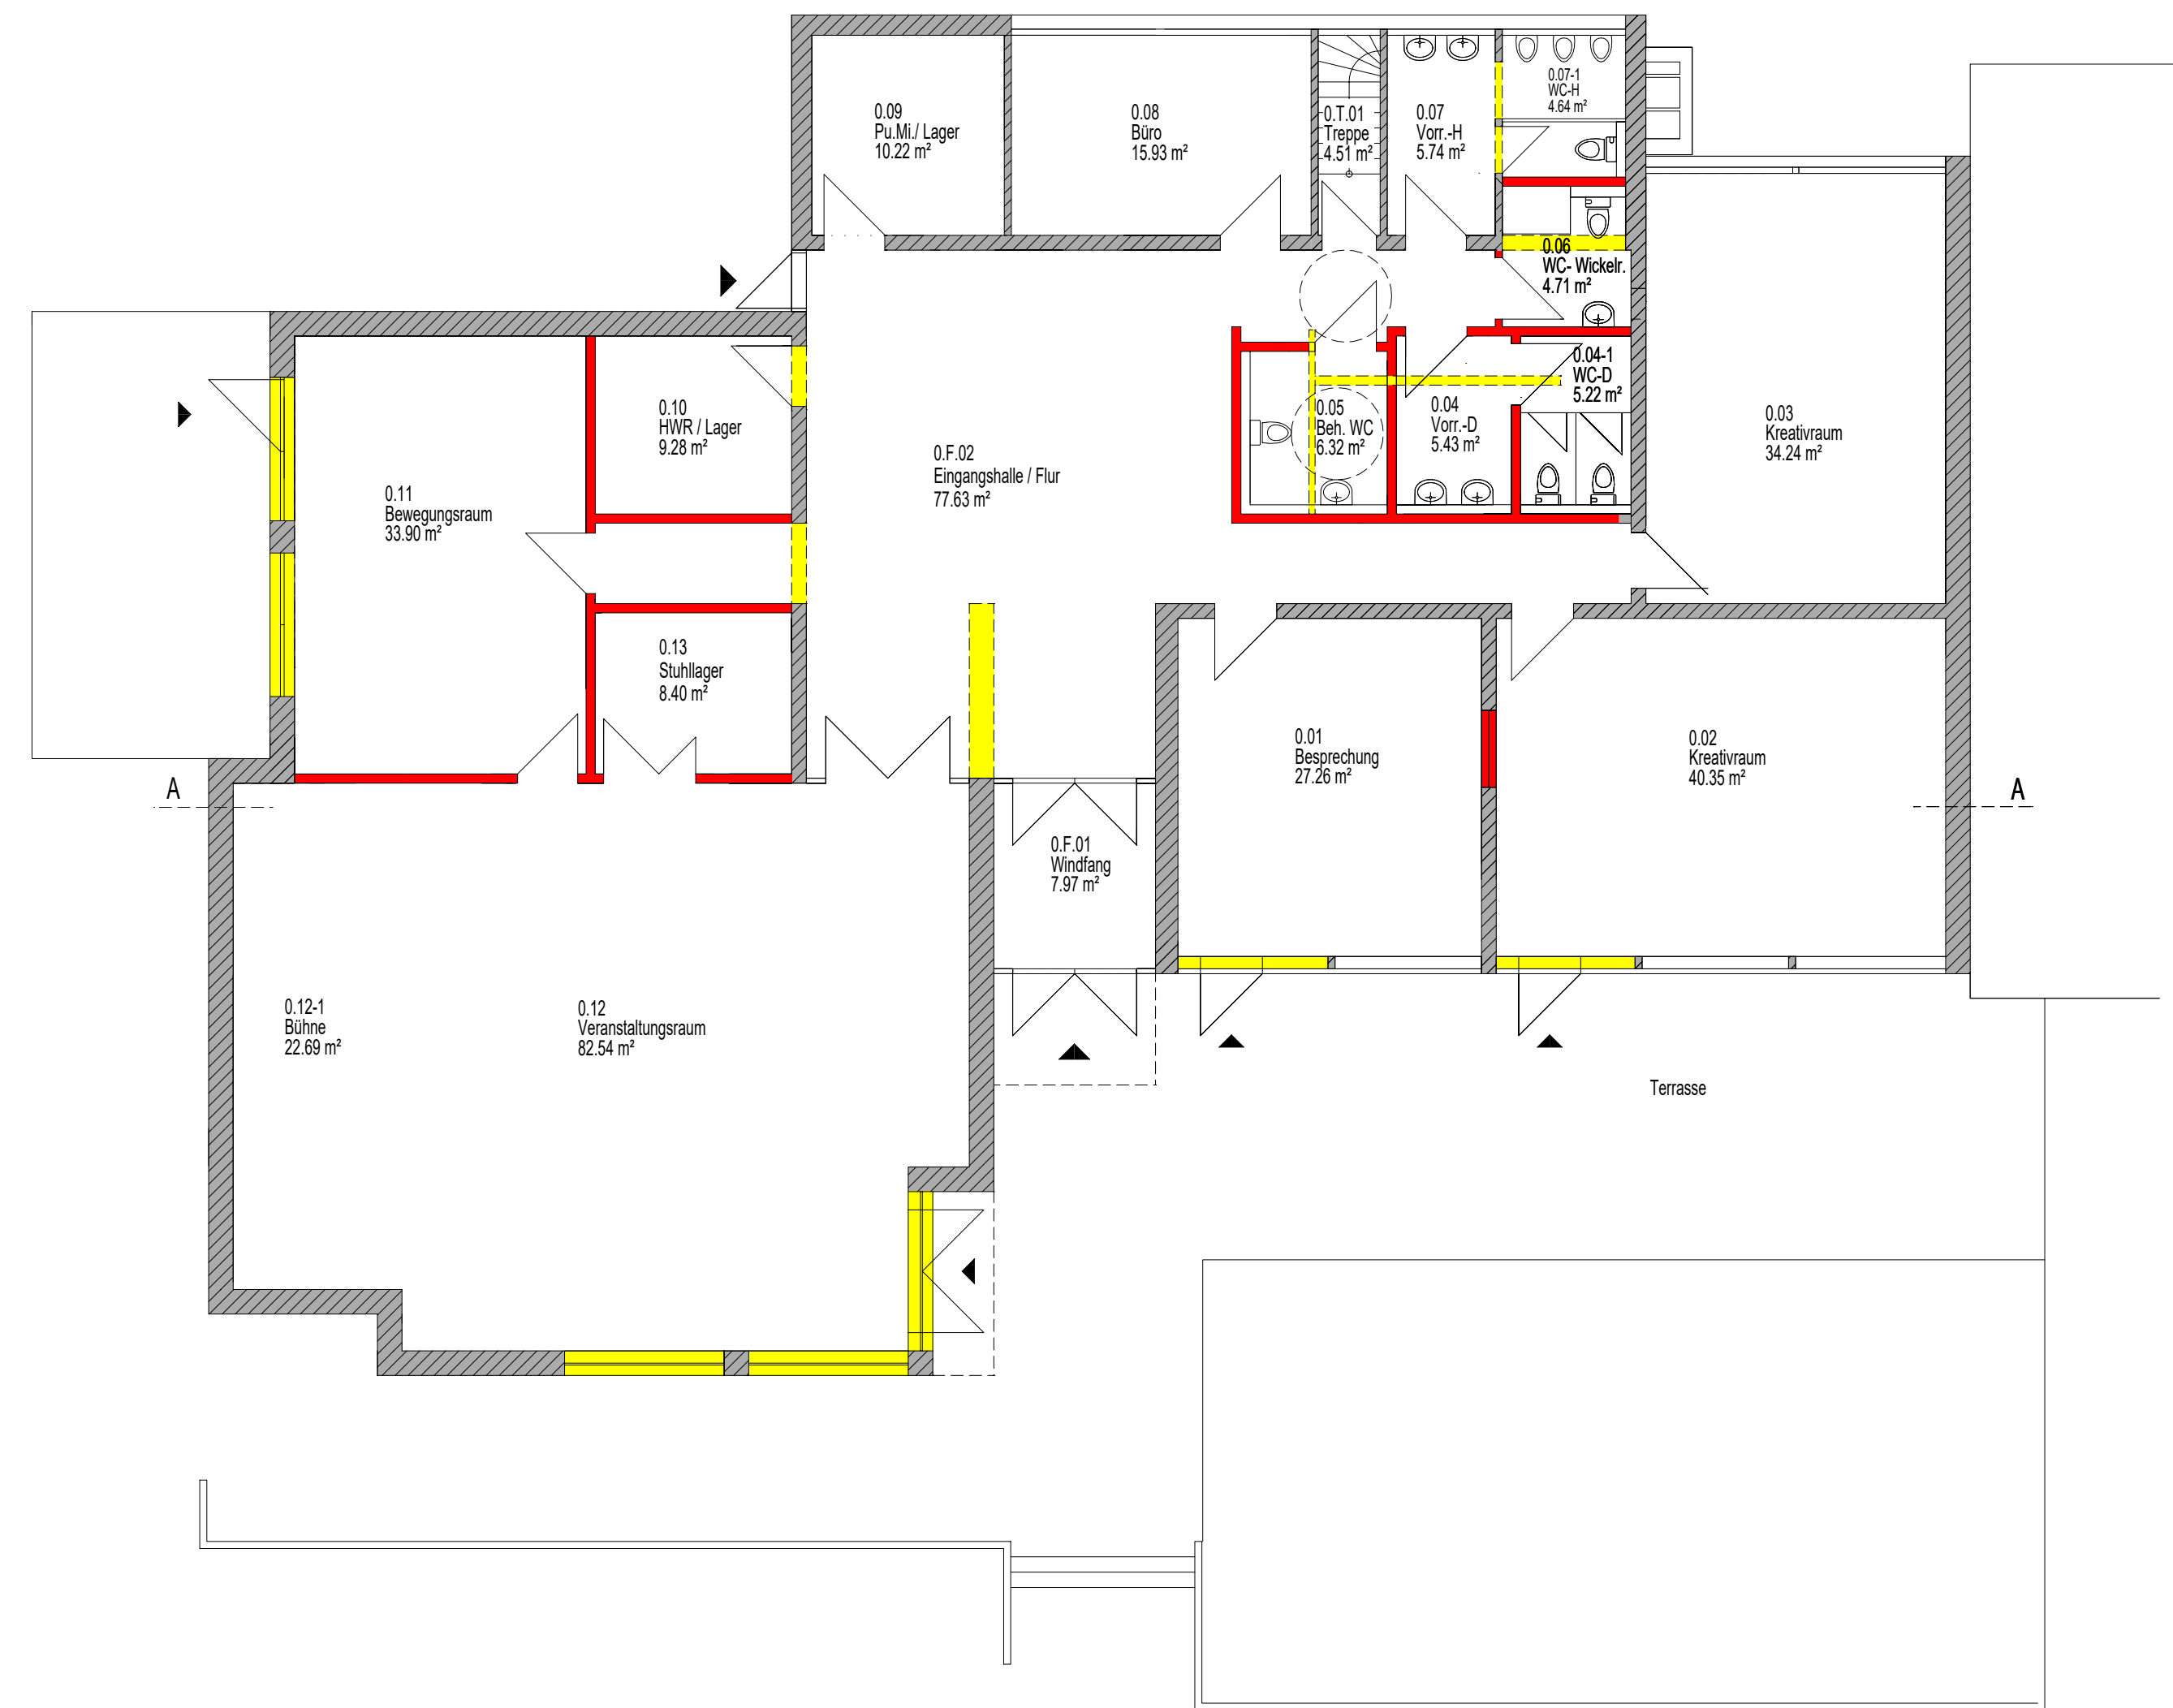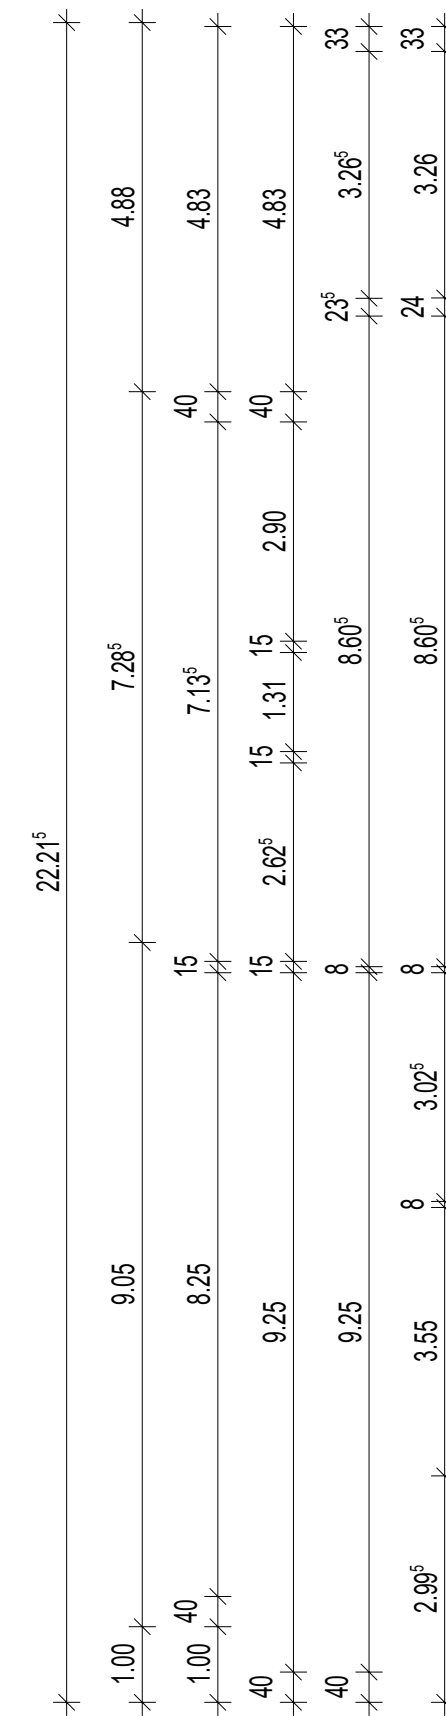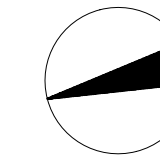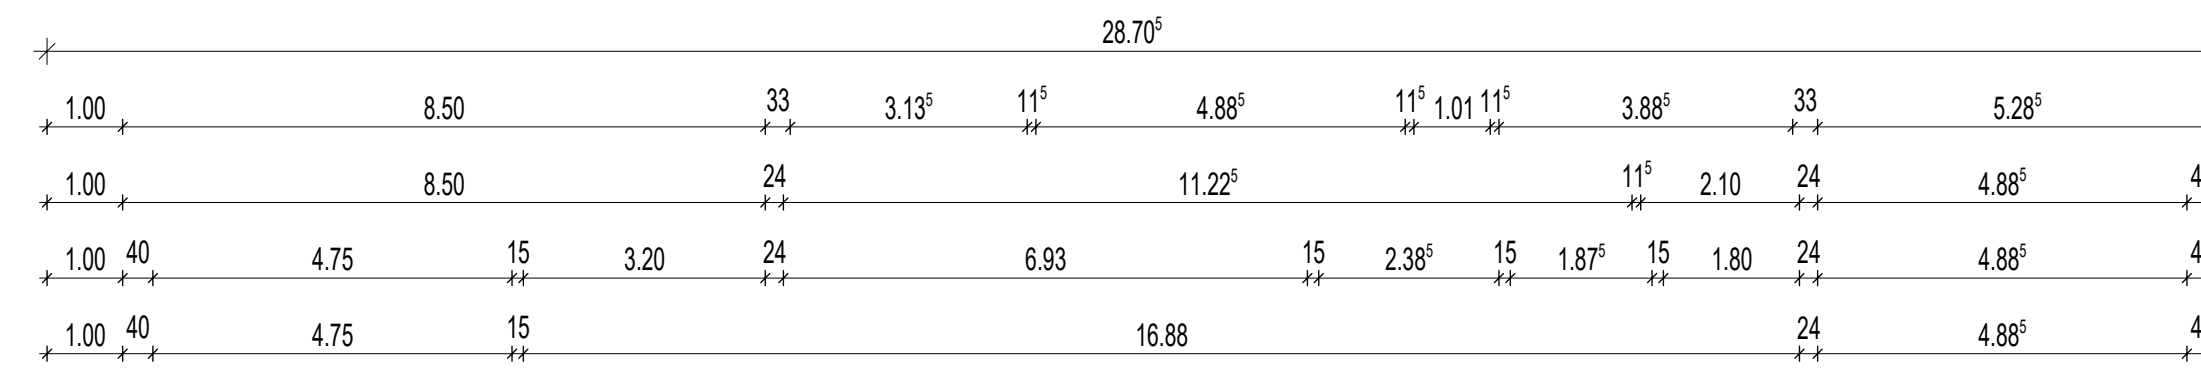


Grundriss Erdgeschoss


Eigenbetrieb Gebäudewirtschaft und Hochbau Industriestrasse 1e, 26121 Oldenburg		
Bauvorhaben: Hartenkamp 18, 26127 Oldenburg Umnutzung einer Kita zu einem Zentrum für Gemeinwesenarbeit		
Bauteil: Entwurfsplanung Grundriss Erdgeschoss Abbruch / Neu		
KBZ:	Bearbeitet: Welling	Datum: 13.03.2023
Blatt-Nr:	Gezeichnet: Welling	Maßstab: 1:100

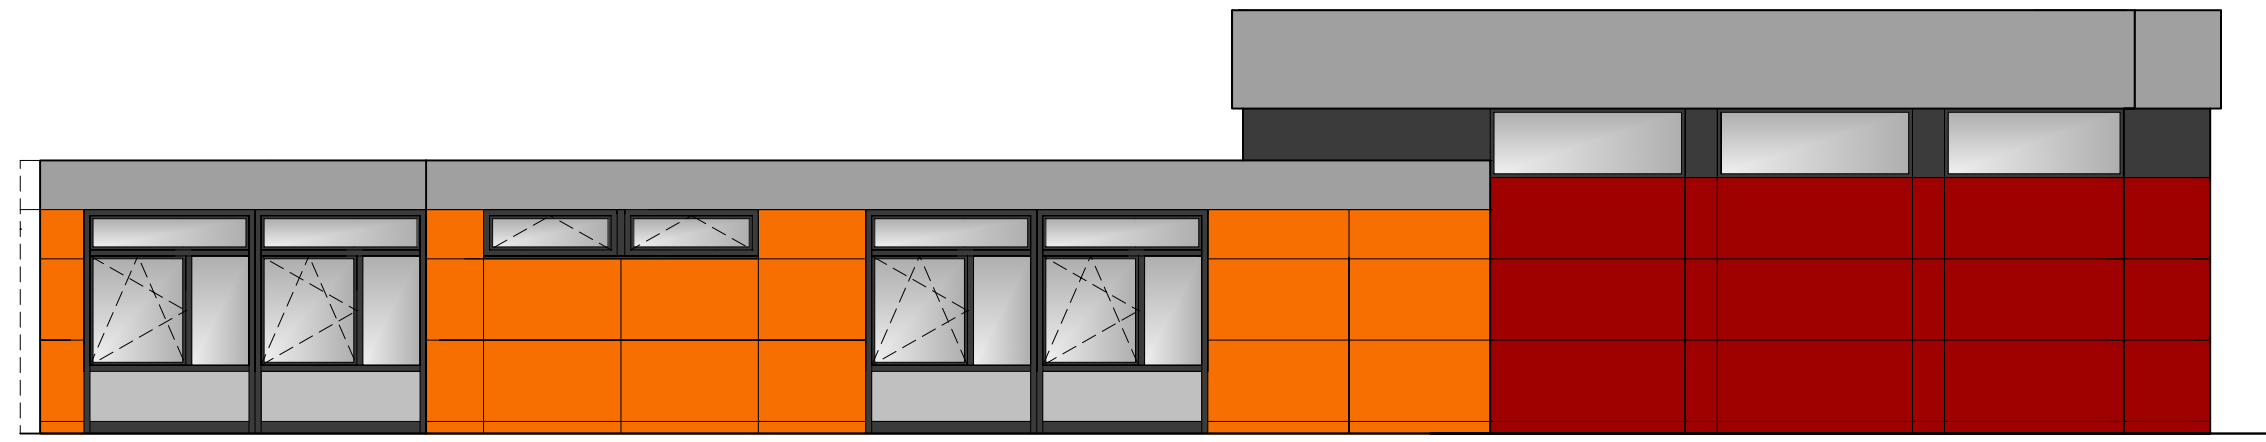


Ansicht Osten

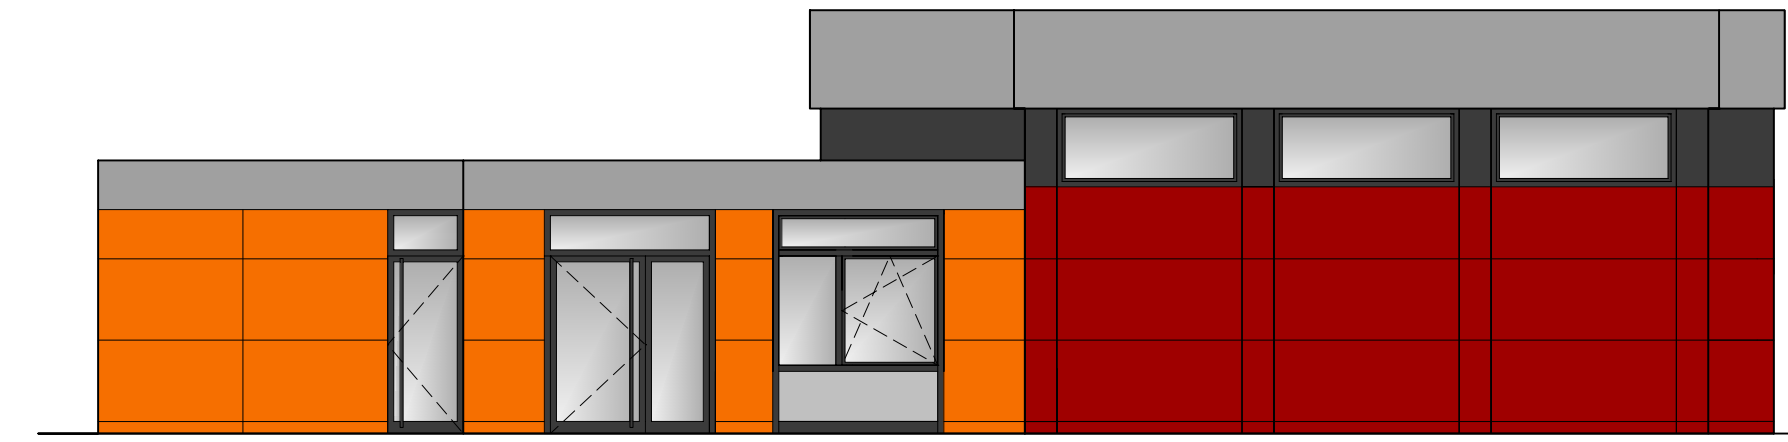


Ansicht Norden

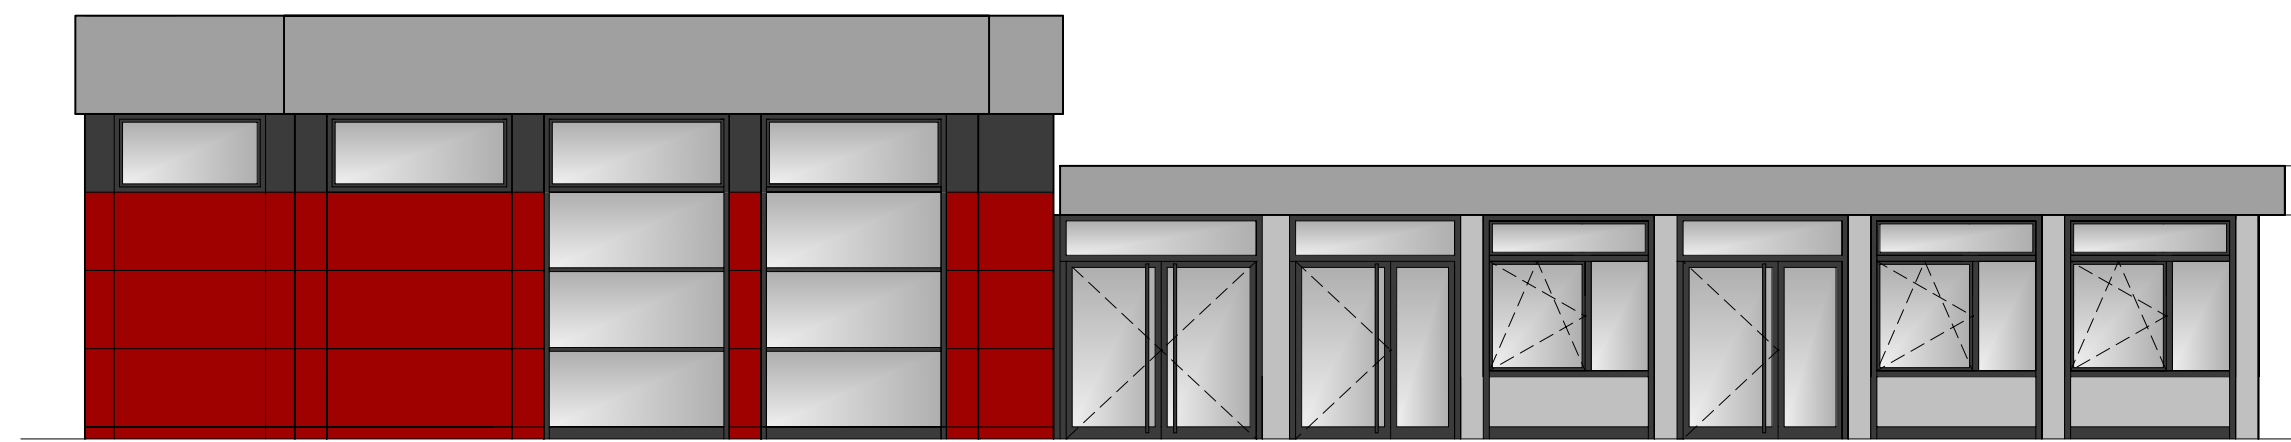

Ansicht Westen

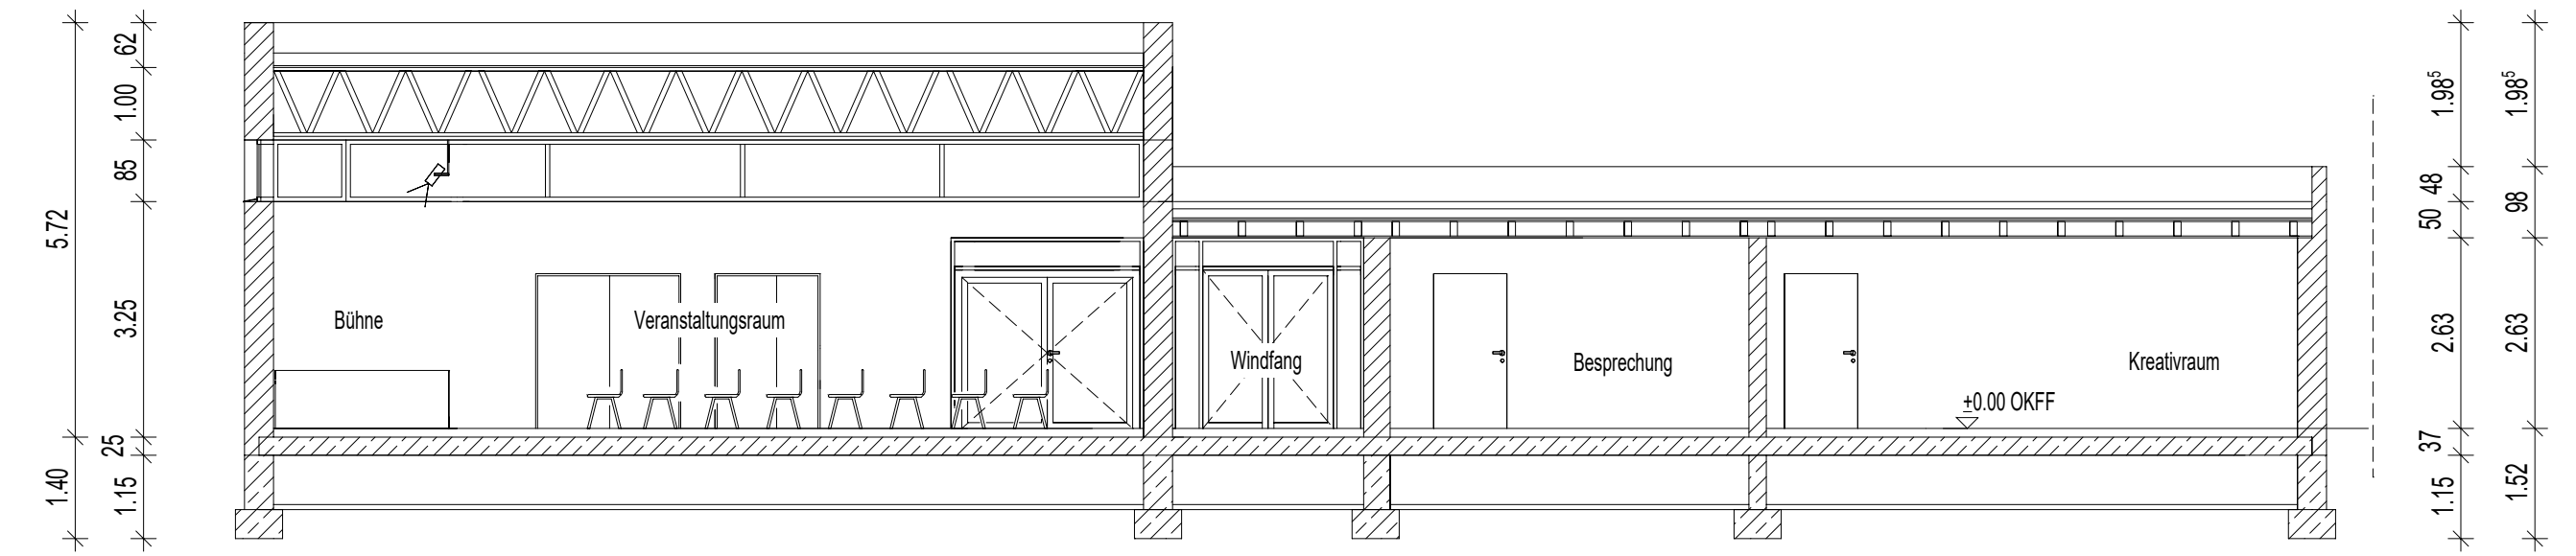

Schnitt A-A

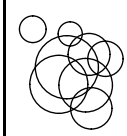 Der Oberbürgermeister STADT OLDENBURG i.O.		
Eigenbetrieb Gebäudewirtschaft und Hochbau Industriestrasse 1e, 26121 Oldenburg		
Bauvorhaben: Hartenkamp 18, 26127 Oldenburg Umnutzung einer Kita zu einem Zentrum für Gemeinwesenarbeit		
Bauteil: Entwurfsplanung Ansichten / Schnitt		
KBZ:	Bearbeitet: Welling	Datum: 13.03.2023
Blatt-Nr.:	Gezeichnet: Welling	Maßstab: 1:100