


Legende

-  Abgrenzung Sanierungsgebiet
-  Gebietserweiterung Sanierungsgebiet

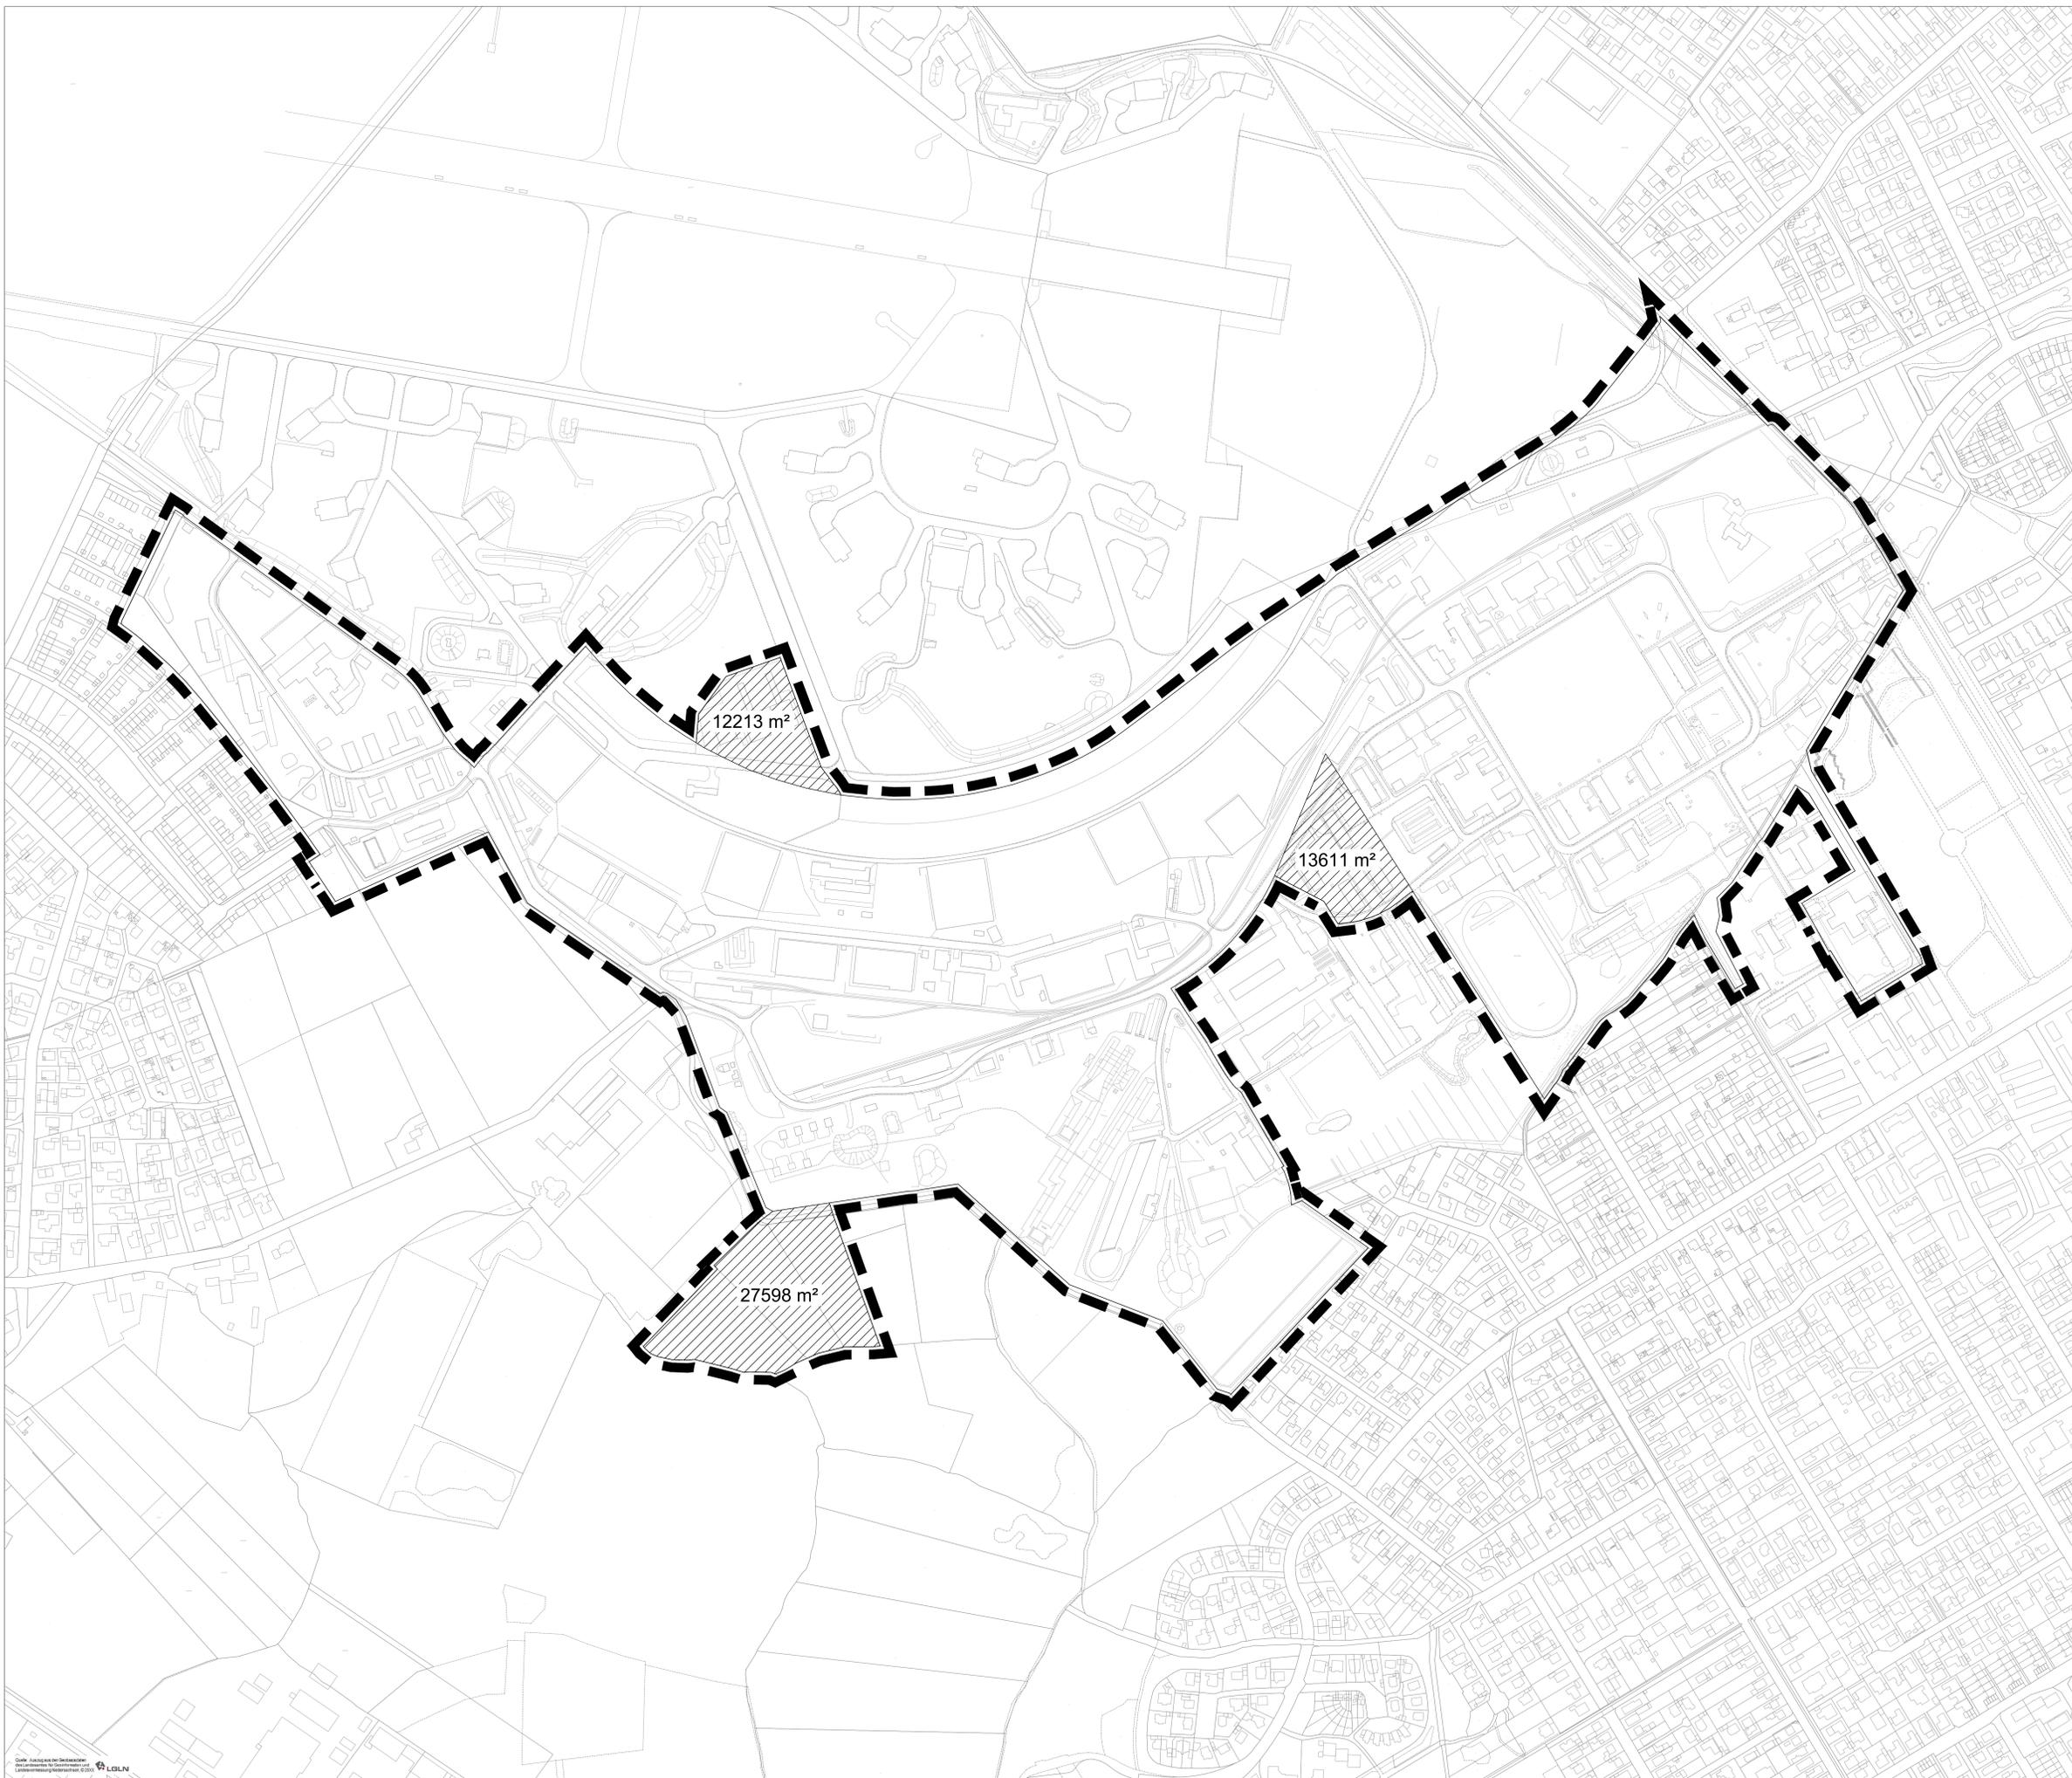

53°0'N 8°13'0"E WWW.OLDENBURG.DE

 **OLDENBURG** 10 STADTPLANUNGSAMT
FACHDIENST STÄDTBAU UND STADTERNEUERUNG
INDUSTRIESTRASSE 1, 26121 OLDENBURG

Projekt: **Gebietserweiterung Sanierungsgebiet
Fliegerhorst Oldenburg**

Dateiablage:	Az.:	Blatt:	Maßstab 1:	Datum:
Bearbeitet:	BM:	Datum: 01.2022	Geprüft:	Datum:
Gezeichnet:	Ky:	Datum: 01.2022	Genehmigt:	Datum:

FD 402 FACHDIENST GEOINFORMATION UND STATISTIK