





**Nördlicher Bereich**

**Verkehr**  
 Fahrbahn Kfz / Bus  
 Fahrrad: protected bike lane

**Vegetation**  
 lockere Baumreihen mit integrierten Stellplätzen

**Zentraler Bereich**

**Verkehr**  
 Mischverkehr  
 Fahrrad / Kfz / Bus  
 Bushaltestelle

**Vegetation**  
 tanzende Bäume an gezielten Orten mit Aufenthaltsbereichen

**Südlicher Bereich**

**Verkehr**  
 Anbindung Innenstadt  
 Fahrbahn Kfz / Bus  
 Fahrrad: protected bike lane

**Vegetation**  
 dichte Baumreihen  
 Bestandsgehölze Friedhof  
 > grün geprägter Ort

**Funktion und Bild der Straße**

Entlang des gesamten Entwurfsgebiets erfolgt eine Neugliederung des Straßenprofils: Die Seitenränder aus Betonwerkstein in changierenden Grau- / Beigetönen bilden einen „Teppich“ und ziehen den Raum zu einer räumlich-gestalterischen Einheit zusammen. Das Mehrsteinsystem mit Breiten von 15cm - 25cm und Längen von 30cm - 50cm bildet einen vielseitig bespielbaren sowie gut begeh- und berollbaren Belag. Durch die Haptik und das Format des Steins wird der Straßenraum als eigenständiger Ort wahrnehmbar und bietet eine hohe Aufenthaltsqualität für Anwohner und Passanten. Die Fahrbahn wird im zentralen Geschäftsbereich in eingefärbtem Asphalt ausgeführt um ein homogenes Bild mit den Randbereichen zu erzeugen.

Die lockere Baumsetzung mit hoch aufgesteuten Bäumen erzeugt eine Rhythmisierung des Straßenraums, gleichzeitig kann mit dieser Strategie flexibel auf die künftige Nutzungsentwicklung reagiert werden: In den merkantill geprägten Bereichen können bewusst offene Situationen für Außengastronomie und Platz für Auslage entstehen, wodurch eine Aktivierung der Erdgeschosszonen ermöglicht wird.

**Zentraler Geschäftsbereich**

Der zentrale Geschäftsbereich wird als Stadtteilzentrum gestalterisch hervorgehoben: Durch eine einheitliche Materialisierung des Straßenraumes (Fahrbahn im Hinblick auf den hohen SV-Anteil mit eingefärbtem Asphalt) und niedrige Borde (Höhe 2 - 4 cm) wird die besondere Funktion dieses Bereiches verdeutlicht. Die Gestaltung orientiert sich am Prinzip des „Shared Space“; da die Einsatzgrenzen gemäß den Regelwerken hinsichtlich der Verkehrsstärken und des Anteils an Schwerverkehr leicht überschritten werden, soll eine klar abgetrennte Fahrbahn, ergänzt mit gesicherten Überquerungsstellen, beibehalten werden. Der Radverkehr wird in diesem Bereich auf der Fahrbahn geführt; regelkonform ausgebildete Übergangsbereiche sichern die Führung von den „Protected Bike Lanes“ auf die Fahrbahn; leichte Anrampungen (Berücksichtigung Busverkehr: Steigung ca. 1:10) verdeutlichen Kraftfahrern den Übergang in den Bereich mit veränderter Radverkehrsführung. Eine Geschwindigkeitsbegrenzung auf 20 km/h gewährleistet die Verkehrssicherheit insbesondere für Radfahrer, Überholvorgänge durch Kfz sind kaum zu erwarten. Das linienhafte, freie Überqueren der Fahrbahn wird erleichtert. Zwei Mittelinseln dienen zusätzlich als gesicherte Überquerungsstellen; die Fußgänger-Lichtsignalanlage in Höhe Ehernerstraße/Kriegerstraße wird beibehalten. Durch die Anordnung von „Protected Bike Lanes“ in den Übergangsbereichen und die Fahrbahnführung im zentralen Geschäftsbereich (20 km/h) wird der Bedeutung der Nadorster Straße für Radfahrer als Durchgangsraum, aber auch Ziel, Rechnung getragen und ein hohes Komfort- und Sicherheitsniveau ermöglicht. Zahlreiche dezentral angeordnete Fahrradabstellmöglichkeiten, für Lastenräder in Längsaufstellung, und Lademöglichkeiten für E-Bikes ergänzen das Angebot.

**Kfz-Verkehr**

Ziel ist der Erhalt der verkehrlichen Leistungsfähigkeit bei gleichzeitiger Verbesserung der Situation für die nichtmotorisierten Verkehrsteilnehmer. Die Fahrbahnbreite von 6,50 m ermöglicht den Begegnungsfall Bus / Bus und trägt dem hohen Schwerverkehrsanteil Rechnung. Am signalisierten Knotenpunkt Lindenhofgarten/Bürgereschstraße bleiben die Linksabbiegestreifen erhalten. Die vorgesehene Geschwindigkeitsbeschränkung verbessert die Verkehrssicherheit und verringert die Lärmemissionen.

**Parken / Liefern, Laden**

Da in den rückwärtigen Bereichen zahlreiche Kundenparkplätze zur Verfügung stehen, kann das Parken im Straßenraum deutlich reduziert werden. In aufgeweiteten Bereichen stehen beidseitig 2,50 m breite Liefer-/Ladestreifen (Freihalten der Flächen für Lieferverkehr durch zeitliche Regelung) bzw. Kurzparkstände zur Verfügung.

**Busverkehr**

Die Bushaltestelle „Kriegerstraße“ verbleibt am heutigen Standort. Die Ausbildung der Haltestellen als barrierefreie Buskaps ermöglicht breite Warteflächen und dient der ÖPNV-Beschleunigung, da das Wiedereinfädeln in den fließenden Verkehr entfällt. Eine Mittelinsel in Höhe der Wegeverbindung Heckengang dient als gesicherte Überquerungsstelle.

**Fußverkehr, Barrierefreiheit**

Für Fußgänger stehen ausreichend breite Seitenräume (> 2,80 m) zur Verfügung. Aufgeweitete Seitenraumbereiche werden mit entsprechendem Mobiliar als Aufenthaltsbereiche gestaltet. Die Einmündungen Ehernerstraße und Kriegerstraße werden als Gehwegüberfahrten ausgebildet. Barrierefreiheit für Seh- und Mobilitätseingeschränkte wird durch linienhafte taktile Leitstreifen (jeweils hinter der Mobilialzone) sowie taktile Leiteinrichtungen an ausgewiesenen Überquerungsstellen und Nullabsenkungen sowie barrierefreie Bushaltestellen gewährleistet.

**Die Übergangsbereiche**

In den Übergangsbereichen werden beidseitige geschützte Radwege als „Protected Bike Lanes“ angelegt, die durch einen 1 m breiten Sicherheitstrennstreifen mit Hochbord zur Fahrbahn begrenzt sind.



Zentraler Geschäftsbereich


Die komfortable Breite von 2,25 m ermöglicht das gefahrlose Überholen der Radfahrenden untereinander. Durch einen leichten Höhenunterschied zwischen Radweg und Gehweg werden außerdem Konflikte zwischen Rad- und Fußverkehr minimiert. Durch Einbauten im Sicherheitstrennstreifen (Leuchten, Poller) sowie die Begrenzung zur Fahrbahn durch Hochborde wird widerrechtliches Befahren durch Kfz wirksam verhindert. Im südlichen Übergangsbereich wird als Chance für den Ideenteil die Friedhofsmauer an der nord-östlichen Kante perforiert und zu einem neuen Antritt in den künftigen „Friedhofspark“ entwickelt wodurch das Mausoleum eine Aufwertung erfährt. Sämtliche Gräber werden dabei erhalten und sensibel in das neue Erscheinungsbild integriert. Parallel zur Nadorster Straße entsteht hier durch eine behutsame Aufweitung der Bestandswege eine fußläufige Verbindung in Nord-Süd Richtung. Die Wegeverbindung mündet in den „Platz an der Getrudenkappelle“, hier werden die ortsbildprägende Linde und das Kappelengebäude neu Inszeniert. Die dichten Bestandsgehölze auf dem Friedhof bilden zusammen mit der neuen Erschließung einen grün geprägten Ort, ein landschaftlich-kontemplatives Pendant zur künftigen „Bürgerwiese“ im nördlichen Entwicklungsbereich. Im nördlichen Entwicklungsbereich wird für den Ideenteil eine Aktivierung des Lindenhofgartens zur neuen „Bürgerwiese“ vorgeschlagen. Durch eine eigenständige Formsprache und

Erschließung entsteht, für eine künftige potentielle Quartiersmitte, ein attraktiver Freiraum für Spiel, freie Aneignung und Gastronomie. Ein Ort der Begegnung und Kommunikation.



**Prinzip „Verweben mit dem Umfeld“**

Der Heckengang im zentralen Geschäftsbereich wird mit in das Gestaltungskonzept einbezogen und zu einem qualitätsvollen Durchgangs- und Aufenthaltsraum aufgewertet. Zusammen mit den Interventionen aus den Ideenteilen entsteht ein System von Querverbindungen, so dass die angrenzenden Nachbarschaften ebenfalls von der Stärkung der Nadorster Straße profitieren. Künftig könnte ein Motiv von „mehreren Heckengängen“ im Quartier etabliert werden, um eine bessere Durchlässigkeit und Erreichbarkeit für die Anwohner zu schaffen.


Insgesamt entsteht durch die vorgeschlagenen Interventionen ein moderner Straßenraum, der die vielfältigen Ansprüche und Nutzungen in einem zentralen Ort zusammenfasst und durch seine hohe Qualität und verbindende Funktion zur Aufwertung aller angrenzenden Stadträume beiträgt. Neben der Inszenierung des zentralen Geschäftsbereichs wird gleichzeitig eine Anbindung der Grünräume hergestellt. Es entsteht ein neuer Stadtbaustein, der sich mit eigenständiger Identität und neuen Qualitäten in das Stadtbild von Oldenburg einfügt.

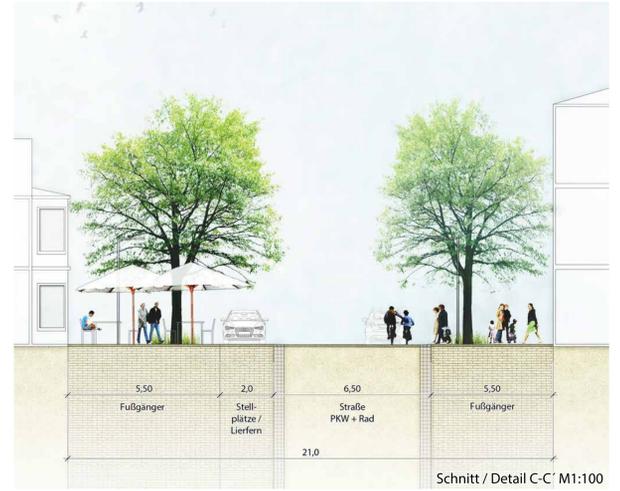

Schnitt / Detail C-C' M1:100

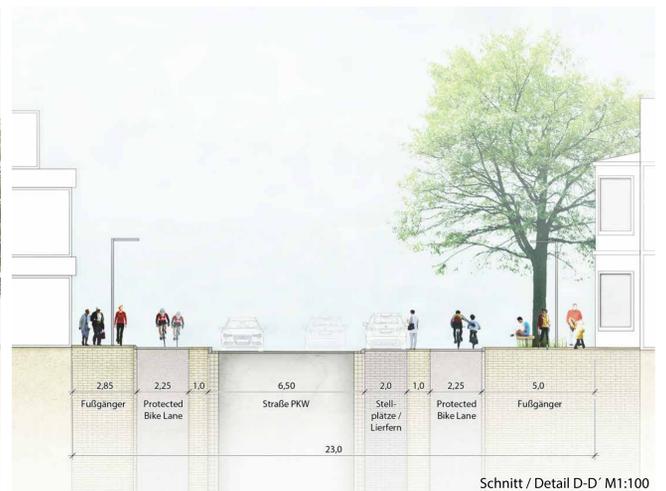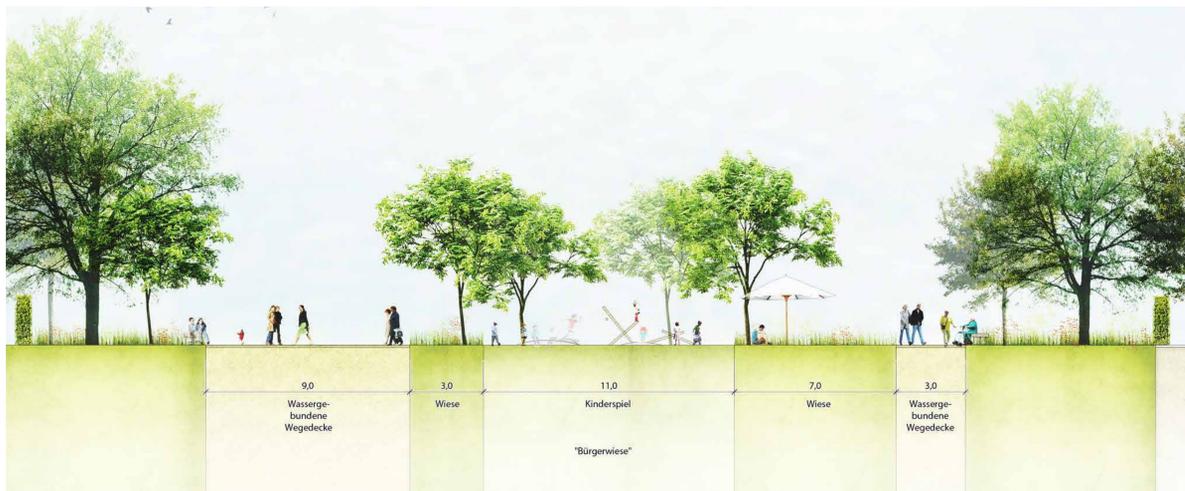

Schnitt / Detail D-D' M1:100

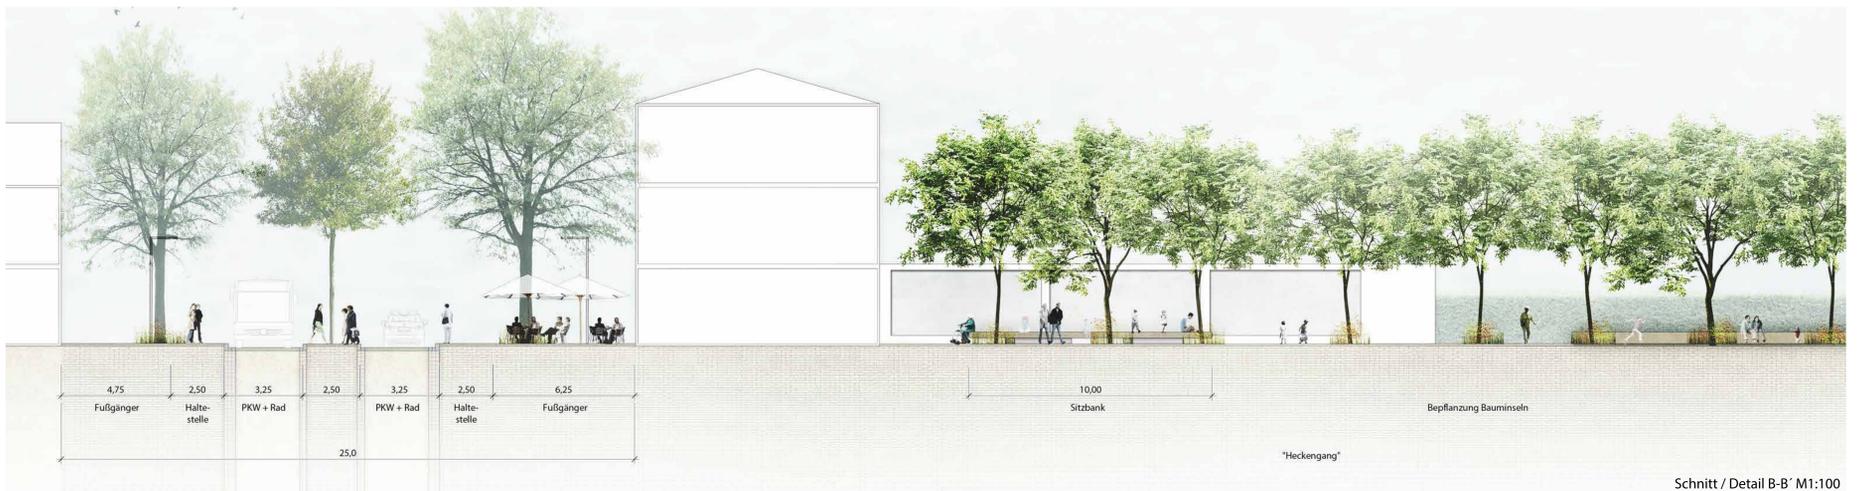

Schnitt / Detail B-B' M1:100



Schnitt / Detail A-A' M1:100