


**Planung
Querschnitt B-B
Station 0+450.000**

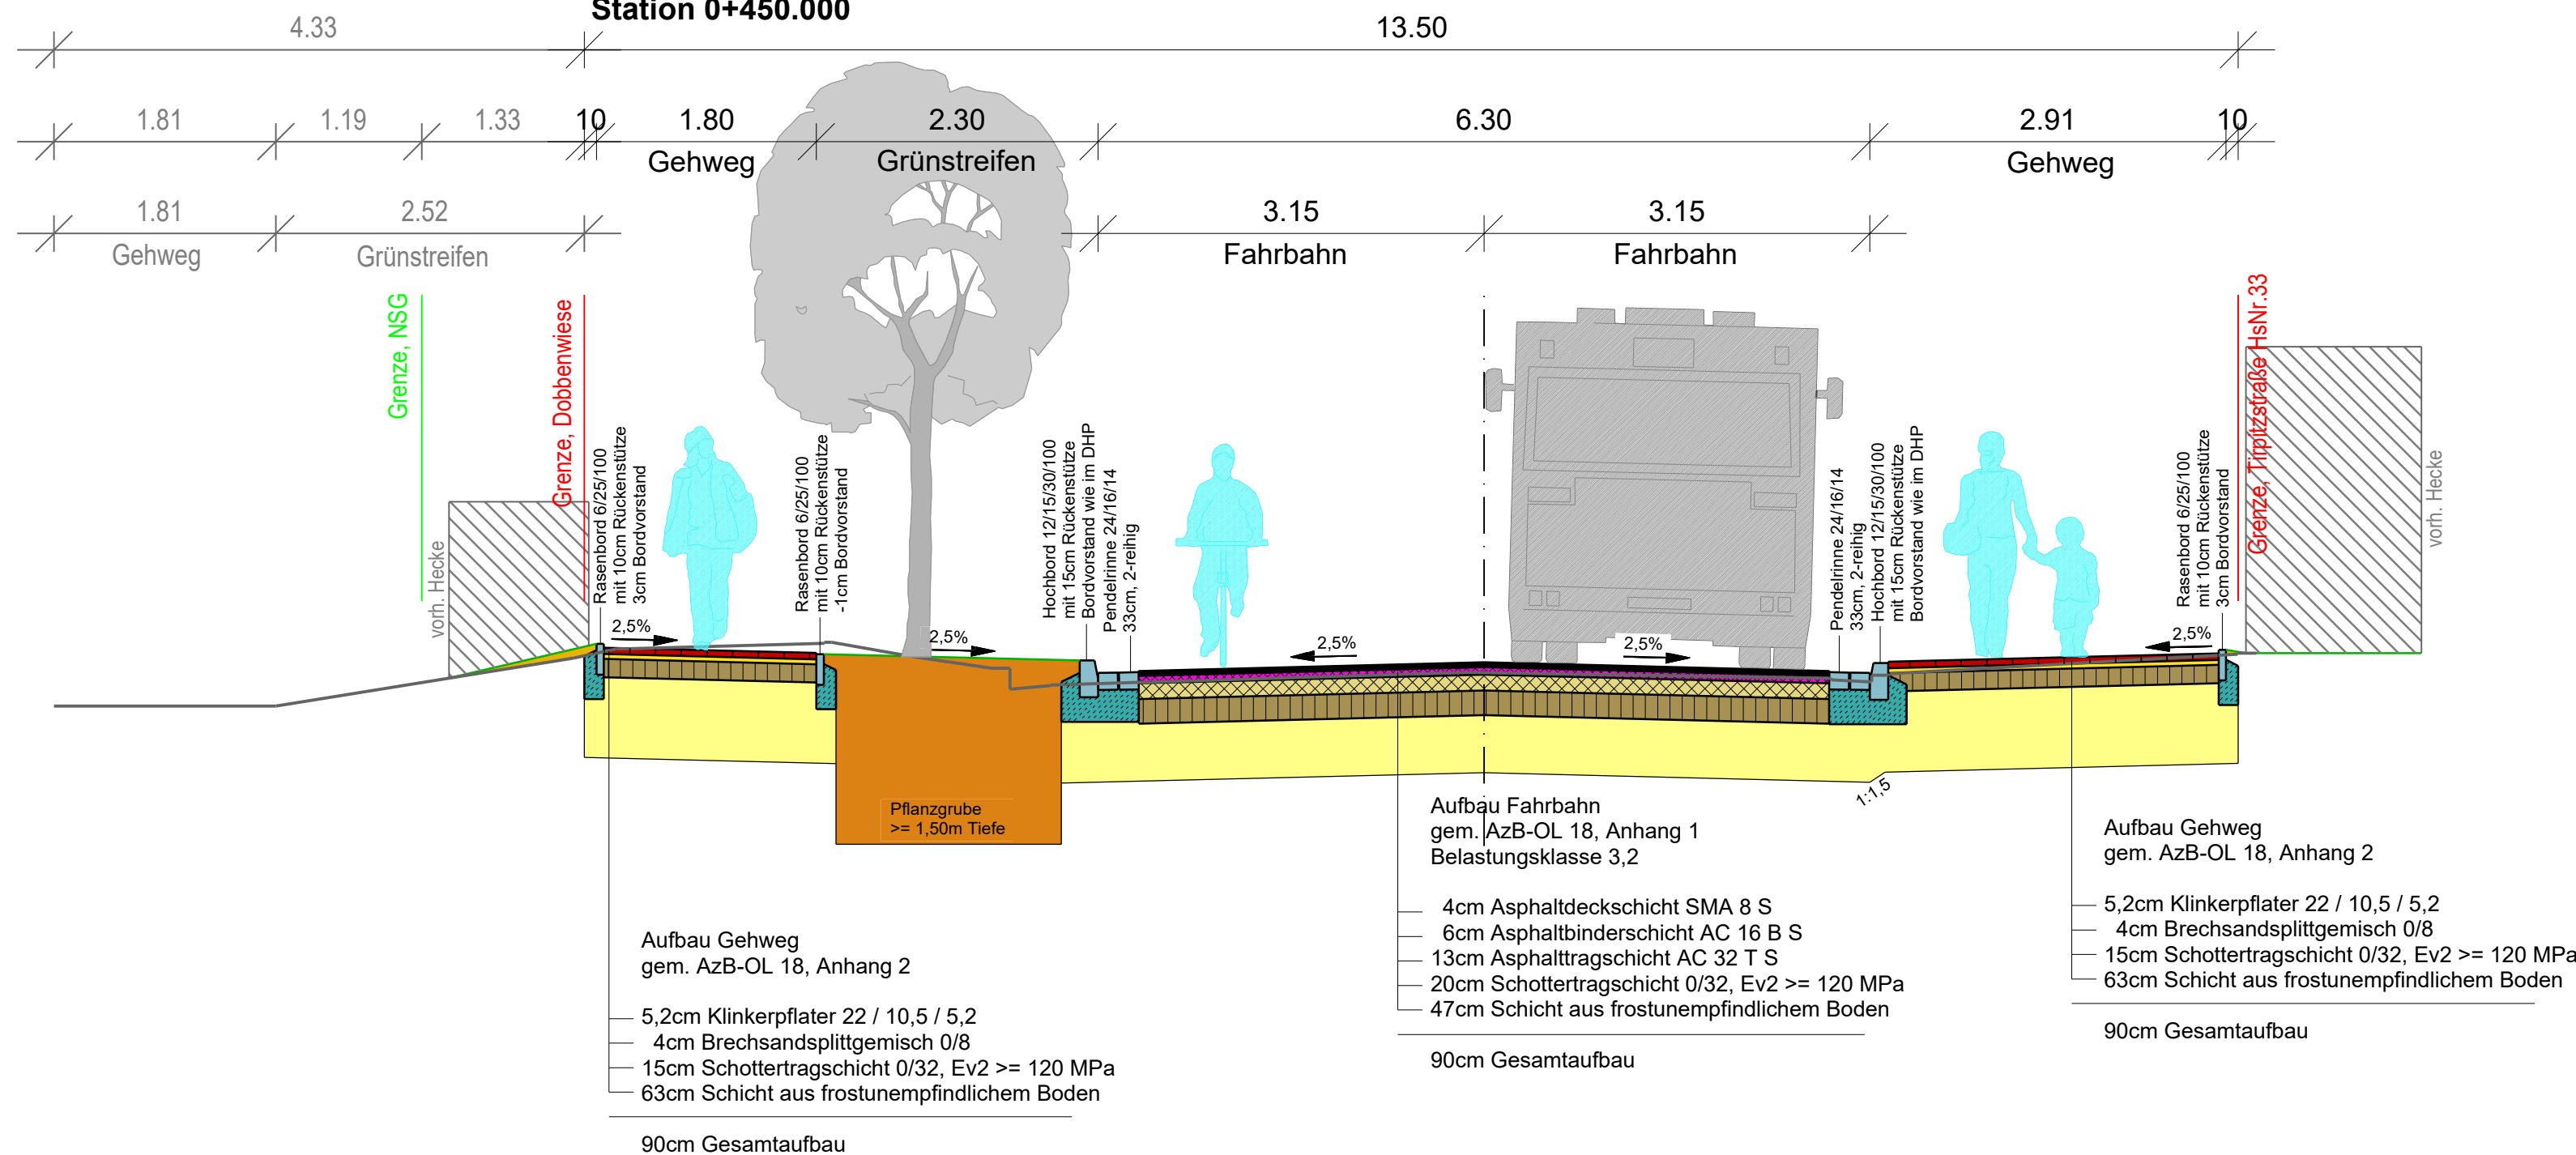

6		
5		
4		
3		
2		
1		
Nr.:	Bezeichnung:	Name:
ÄNDERUNGEN:		

53°8'N 8°13'O WWW.OLDENBURG.DE

Der Oberbürgermeister
STADT OLDENBURG i.O.
AMT FÜR VERKEHR UND STRASSENBAU
FACHDIENST TIEFBAU
MÜSTRIESTRASSE 1 g, 26121 OLDENBURG

Hindenburgstr-Tirpitzstr-Grenze nach Prinzessinweg
Bauplan

Plan:	Querschnitt B-B	Blatt:	2 von 3	Maßstab 1:	50
Bearbeitet:	Schauer	Datum:		Geprüft:	Datum:
Gezeichnet:	Wegner	Datum:		Genehmigt:	Datum:
Projekt:	Hindenburg-Str 23-03-23_Hindenburgstraße_QS_A-A_bis_QS_C-C	Ausschnitt:	QS-BB2	Stand:	23.03.2023

Grundlagendaten Fachdienst Geoinformation und Statistik

Vorabzug