

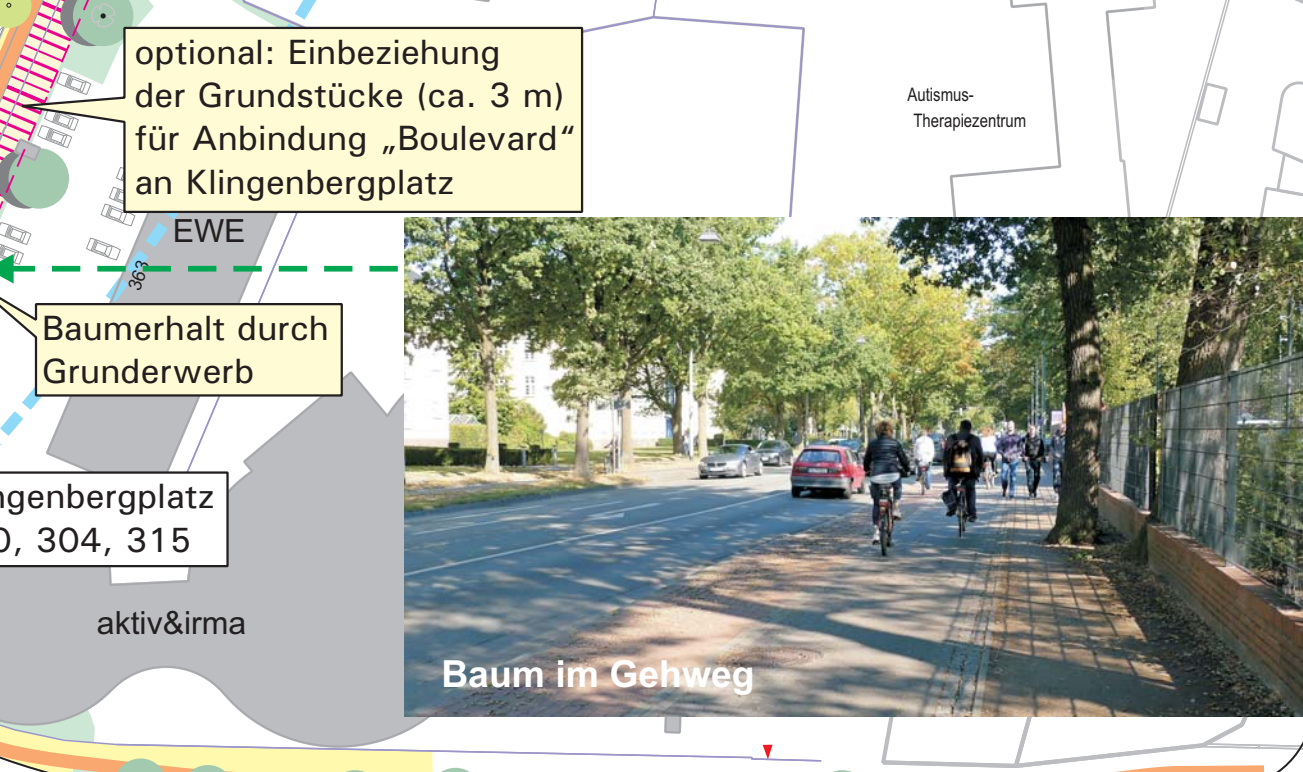




C - EWE + geschäftlich

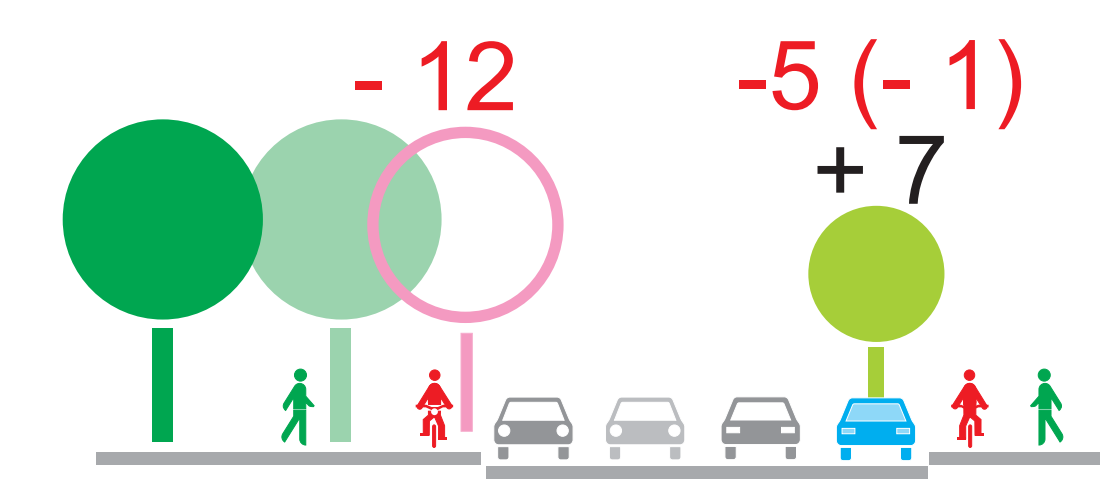

D - JVA + geschäftlich

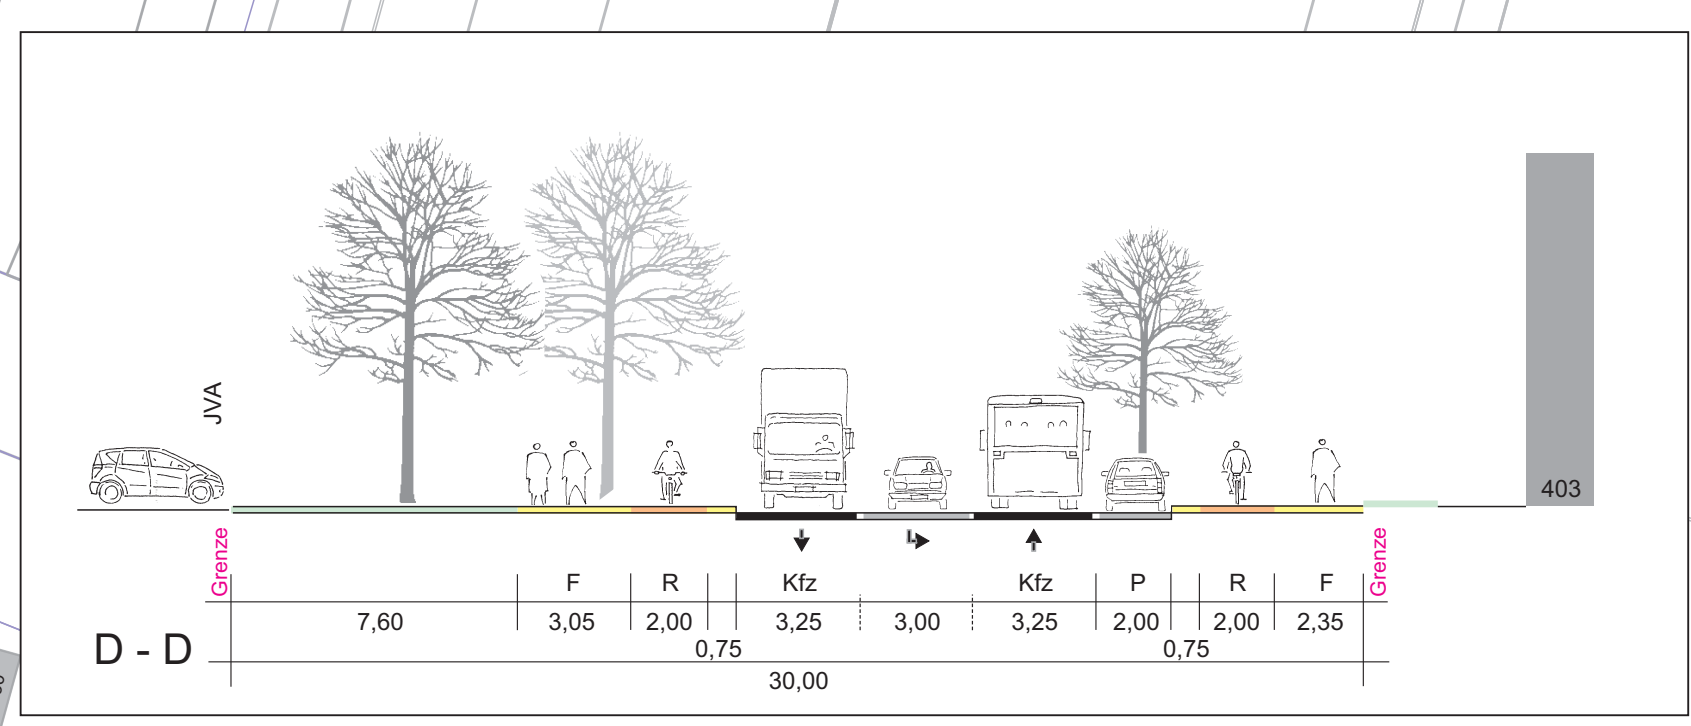

E - Ortseinfahrt

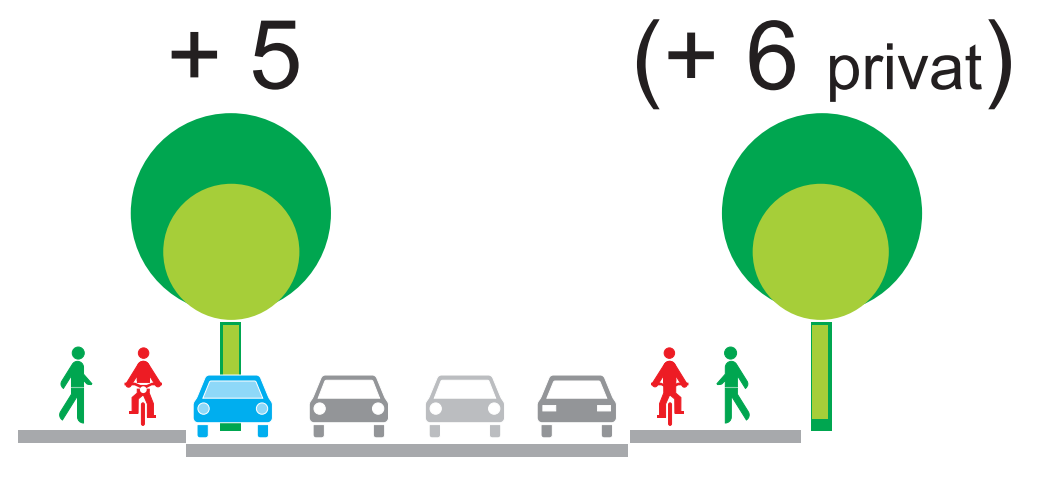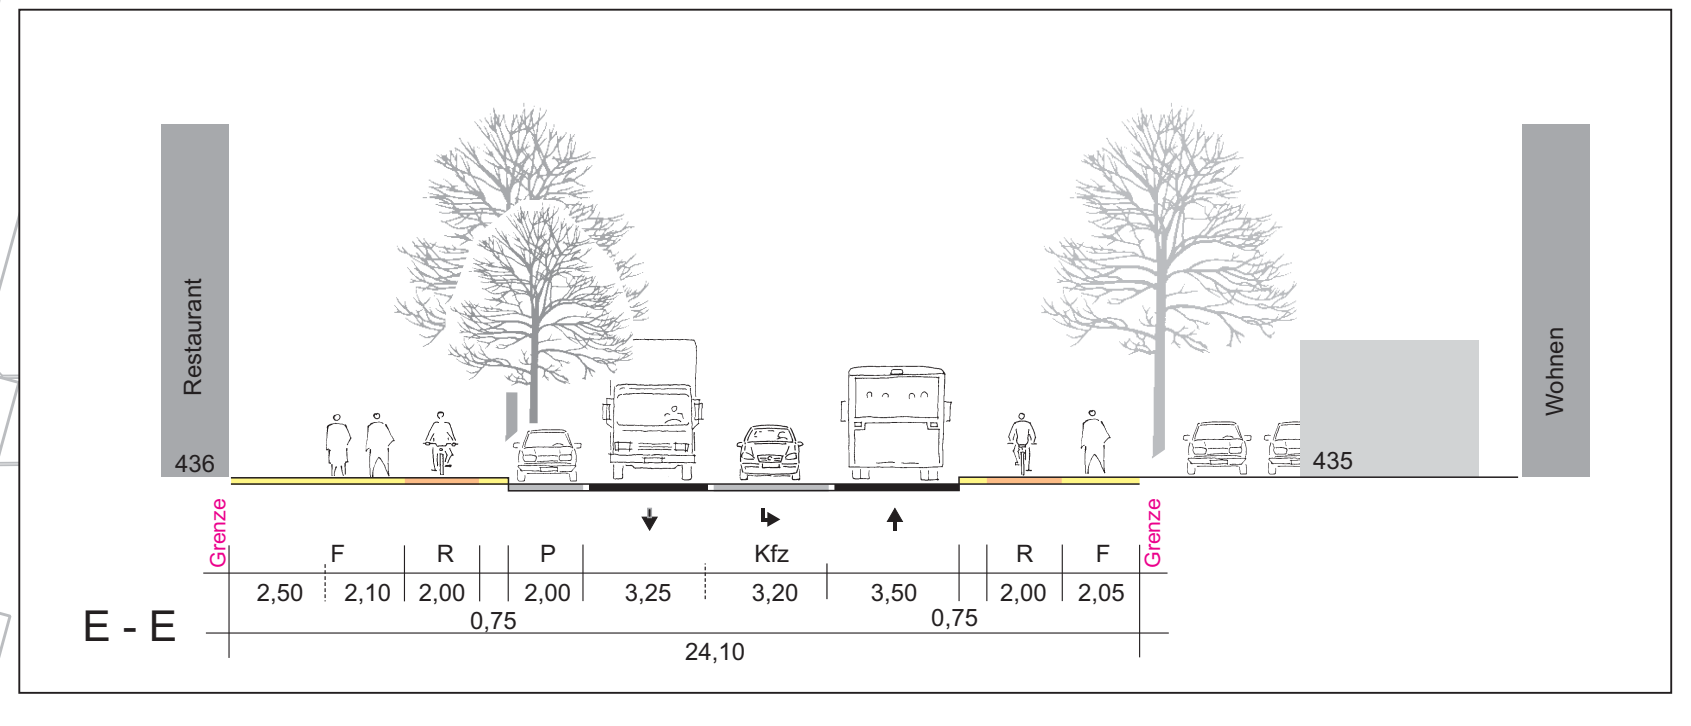

- Legende**
- Systemquerschnitt: Anzahl
 - + 4 - Baum, neu
 - 4 - Baum entfällt
 - (- 1) - Baum entfällt, mit Grunderwerb
 - Strassenraumabschnitt
 - Seitenraum / Gehweg
 - Seitenraum / Boulevard
 - Parkstand
 - Freisitz an Gastronomie
 - Radweg
 - Baum, vorhanden / neu
 - Baum, problematisch
 - Grundstückzufahrt

Ideenwerkstatt Cloppenburg Straße
 Projekt 18071
 Auftraggeber Stadt Oldenburg

Plan Gestaltungsvorschlag - Süd (Abschnitte C, D, E)
 Bearbeitet Gerland, Thiele

Maßstab 1:500
 Datum Ger Juli 2019

Plaza de Rosalia 1, 30449 Hannover
 Telefon 0511 3584-450, Telefax 0511 3584-477
 info@shp-ingenieure.de, www.shp-ingenieure.de
 SHP Ingenieure